
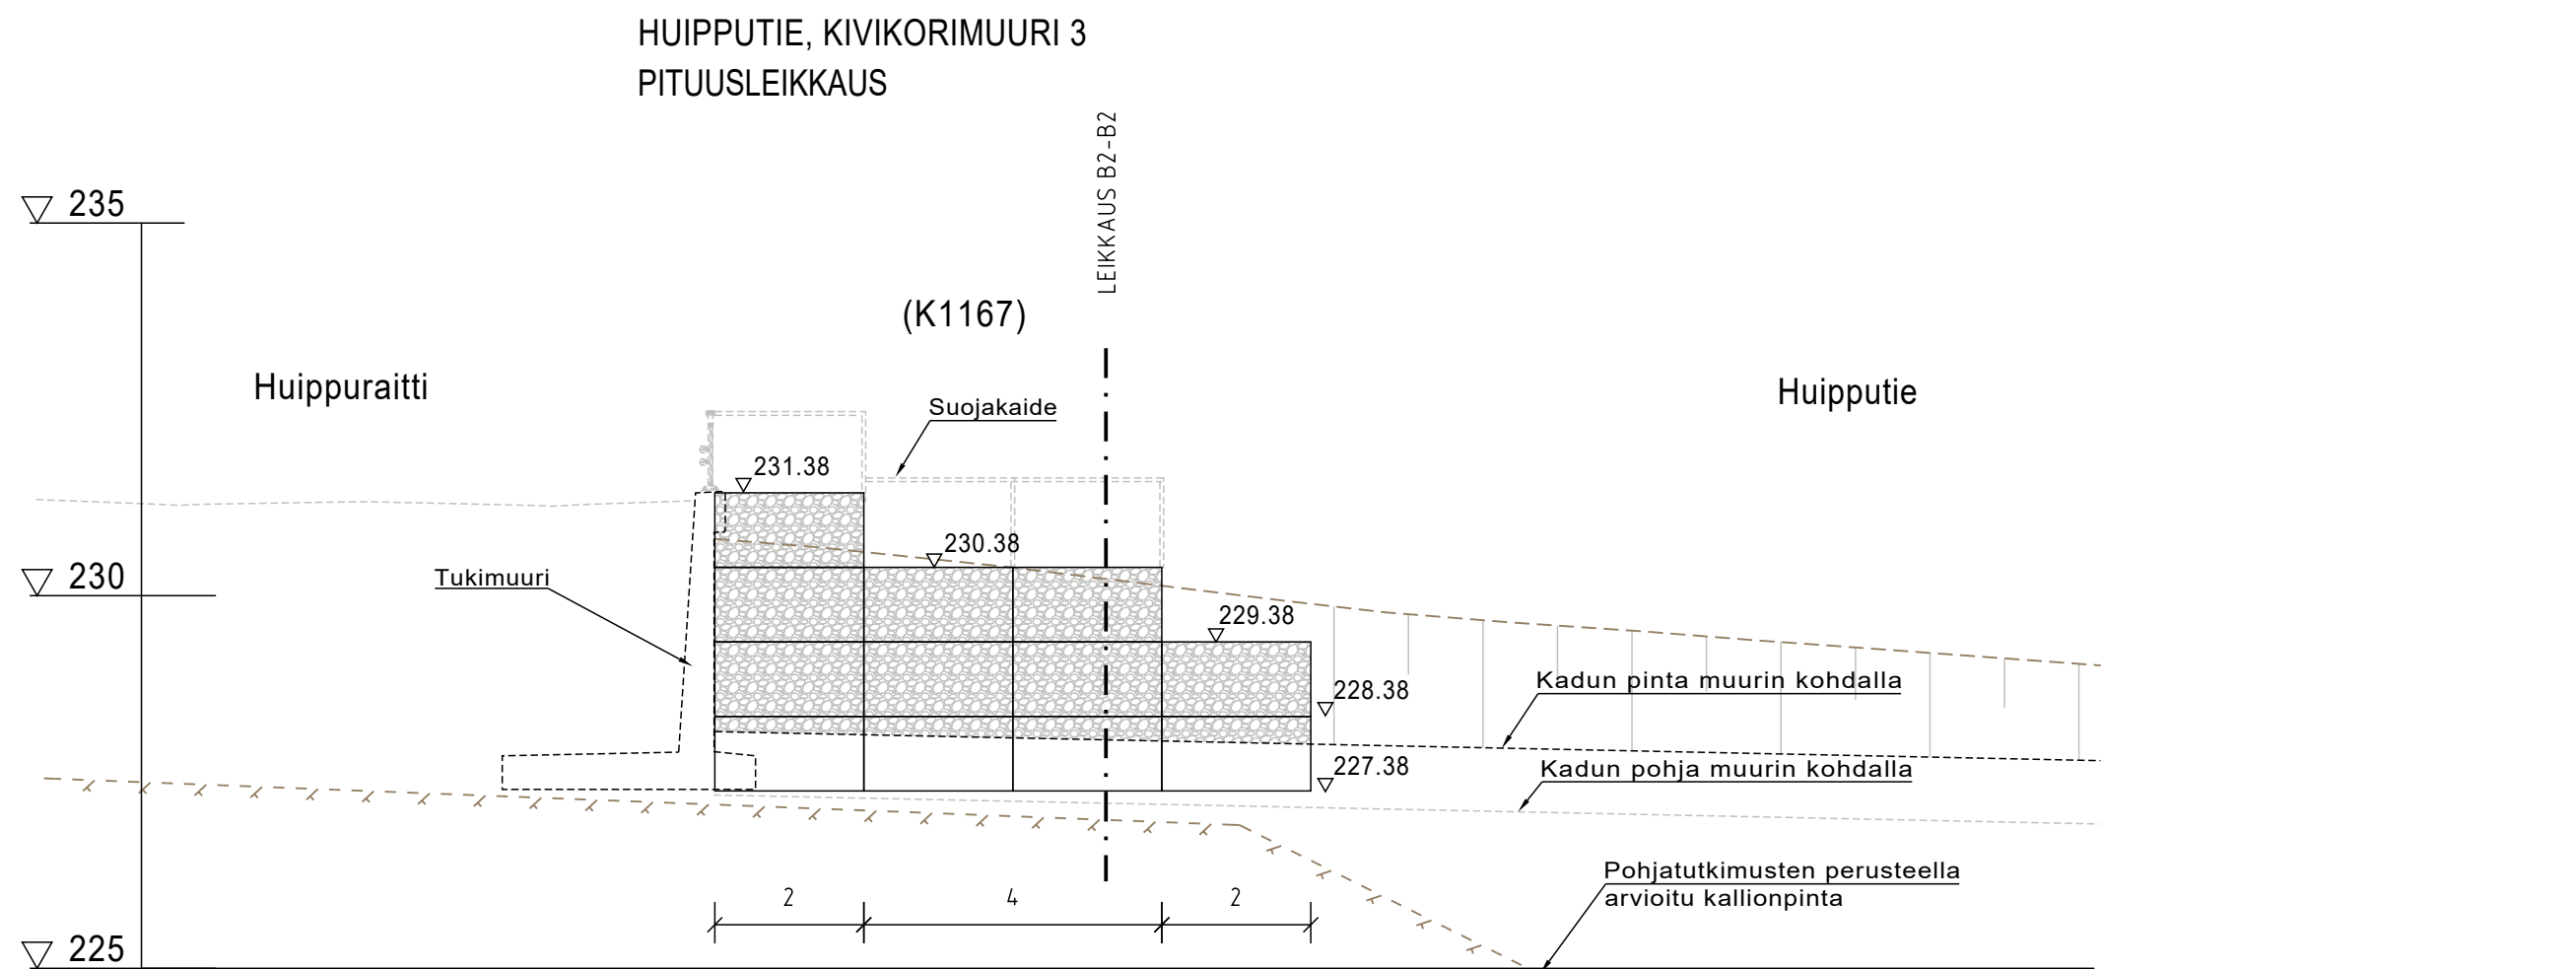
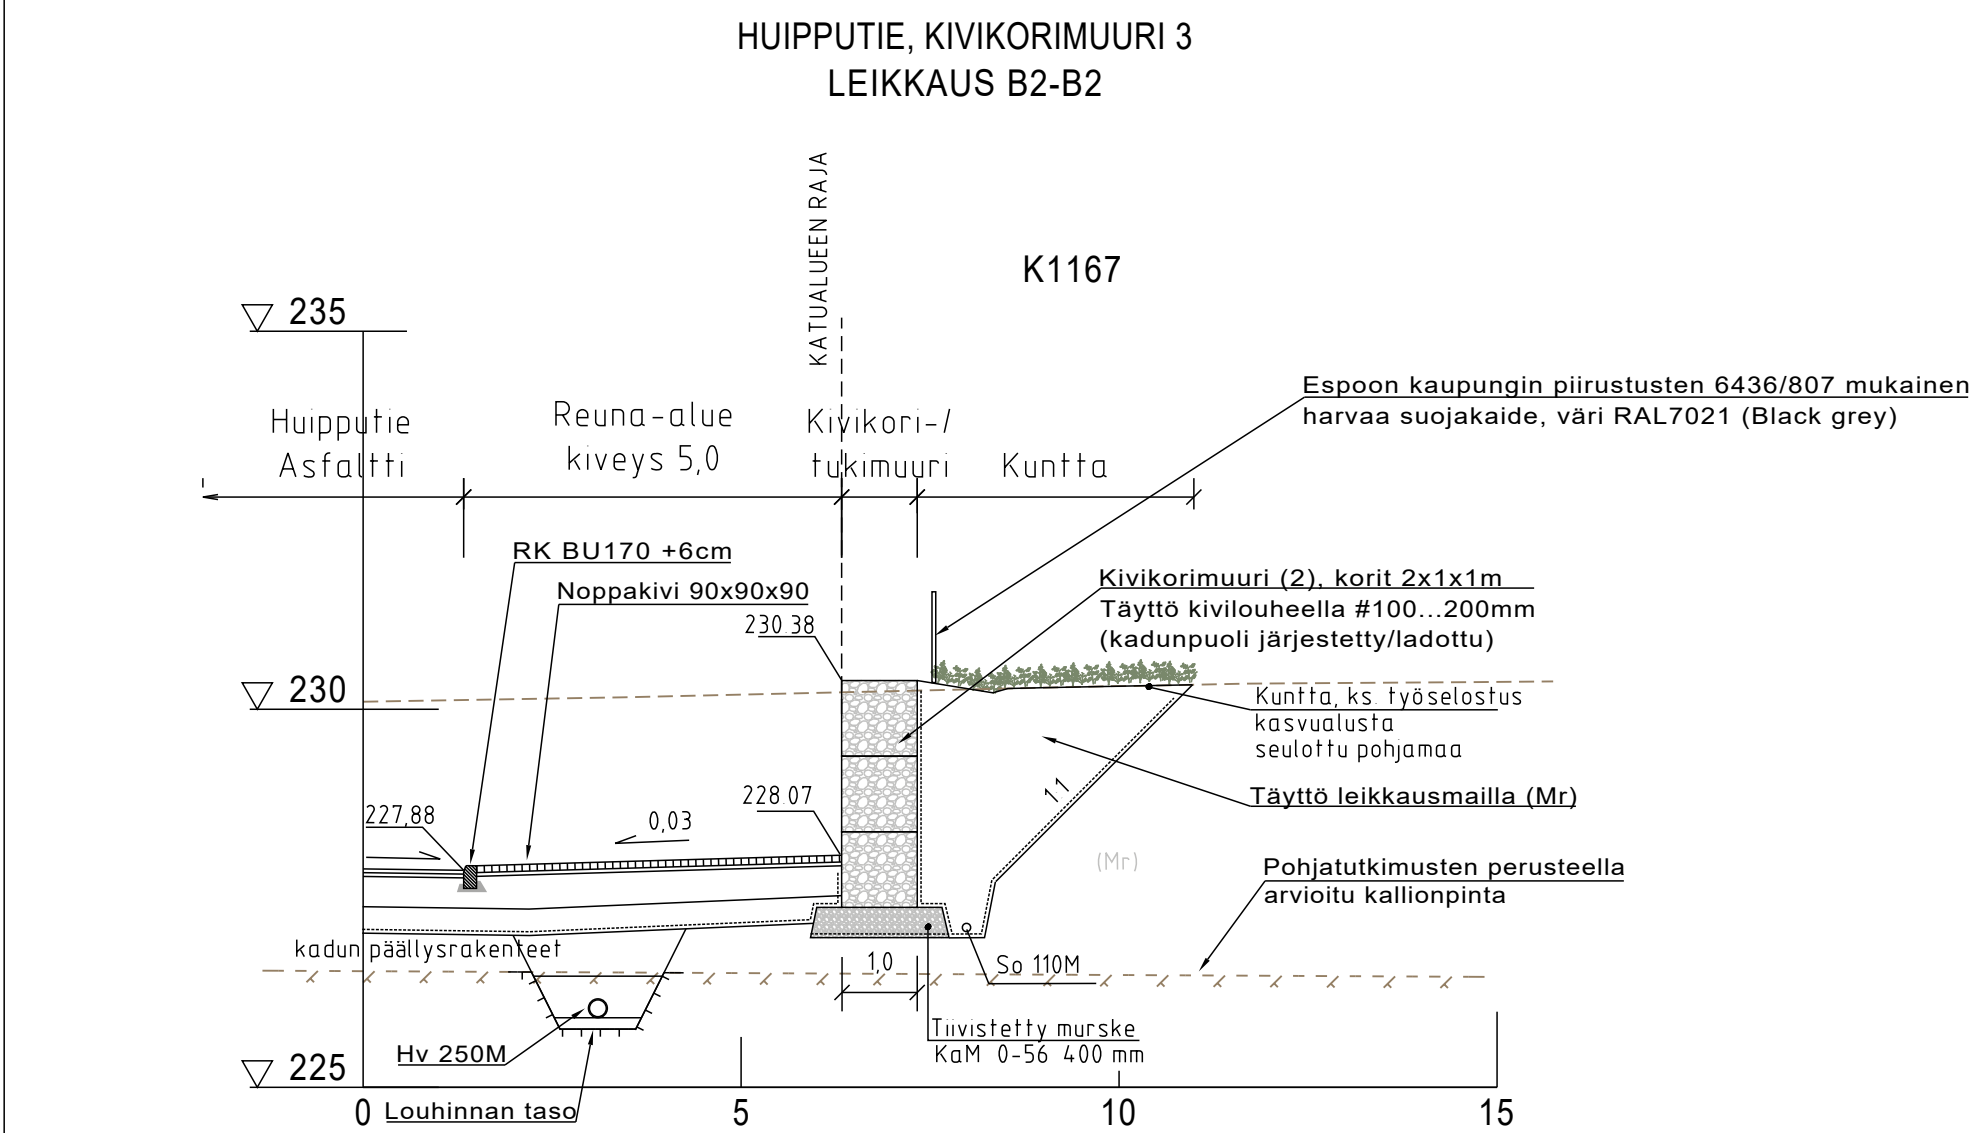
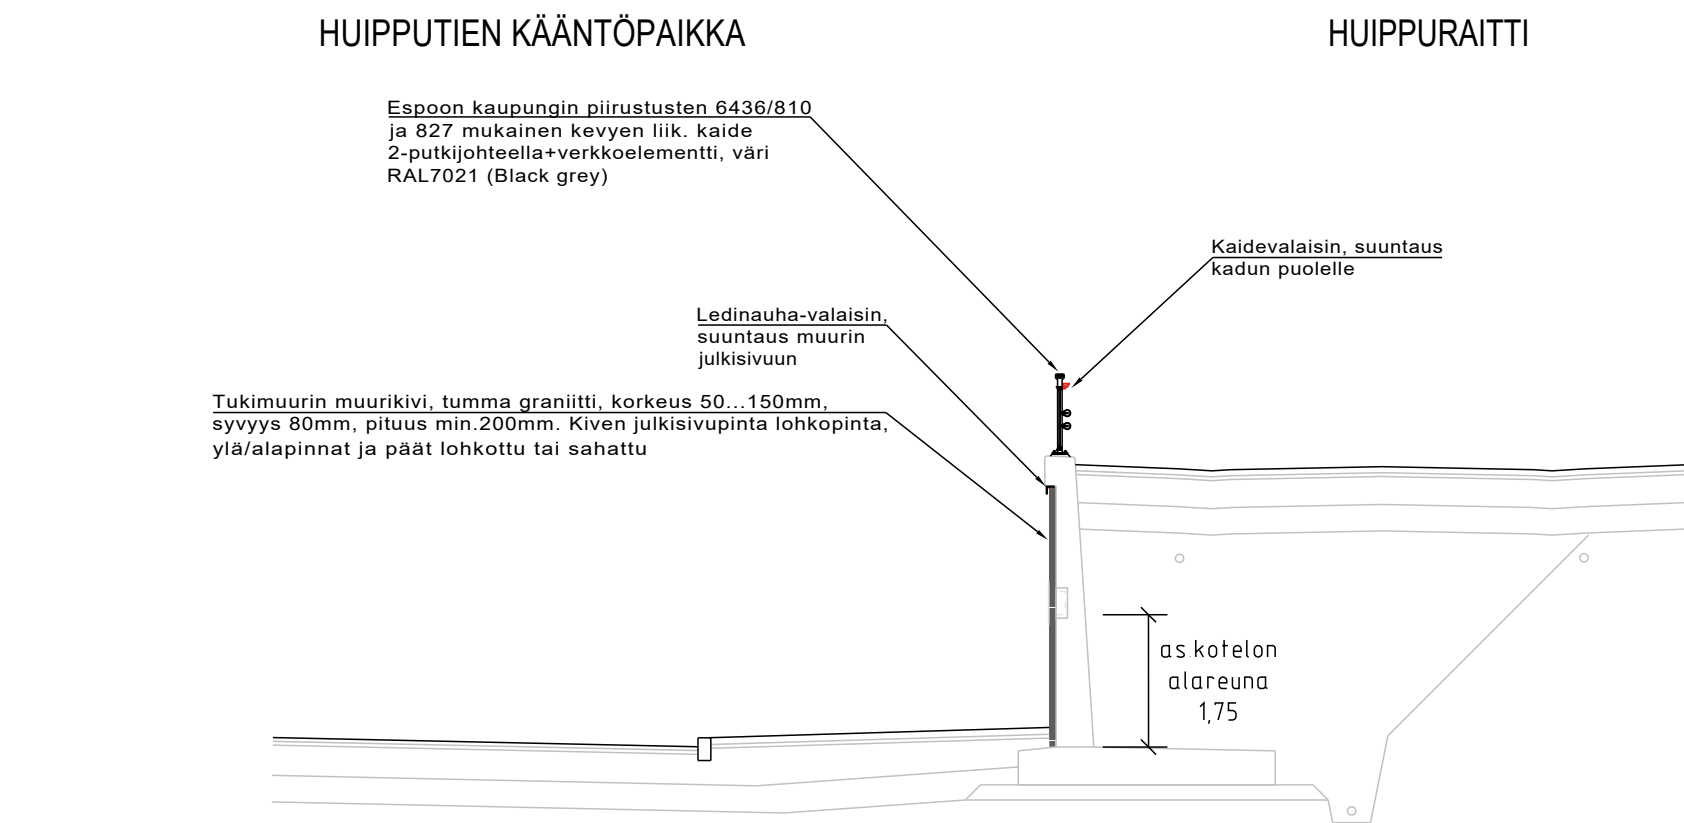
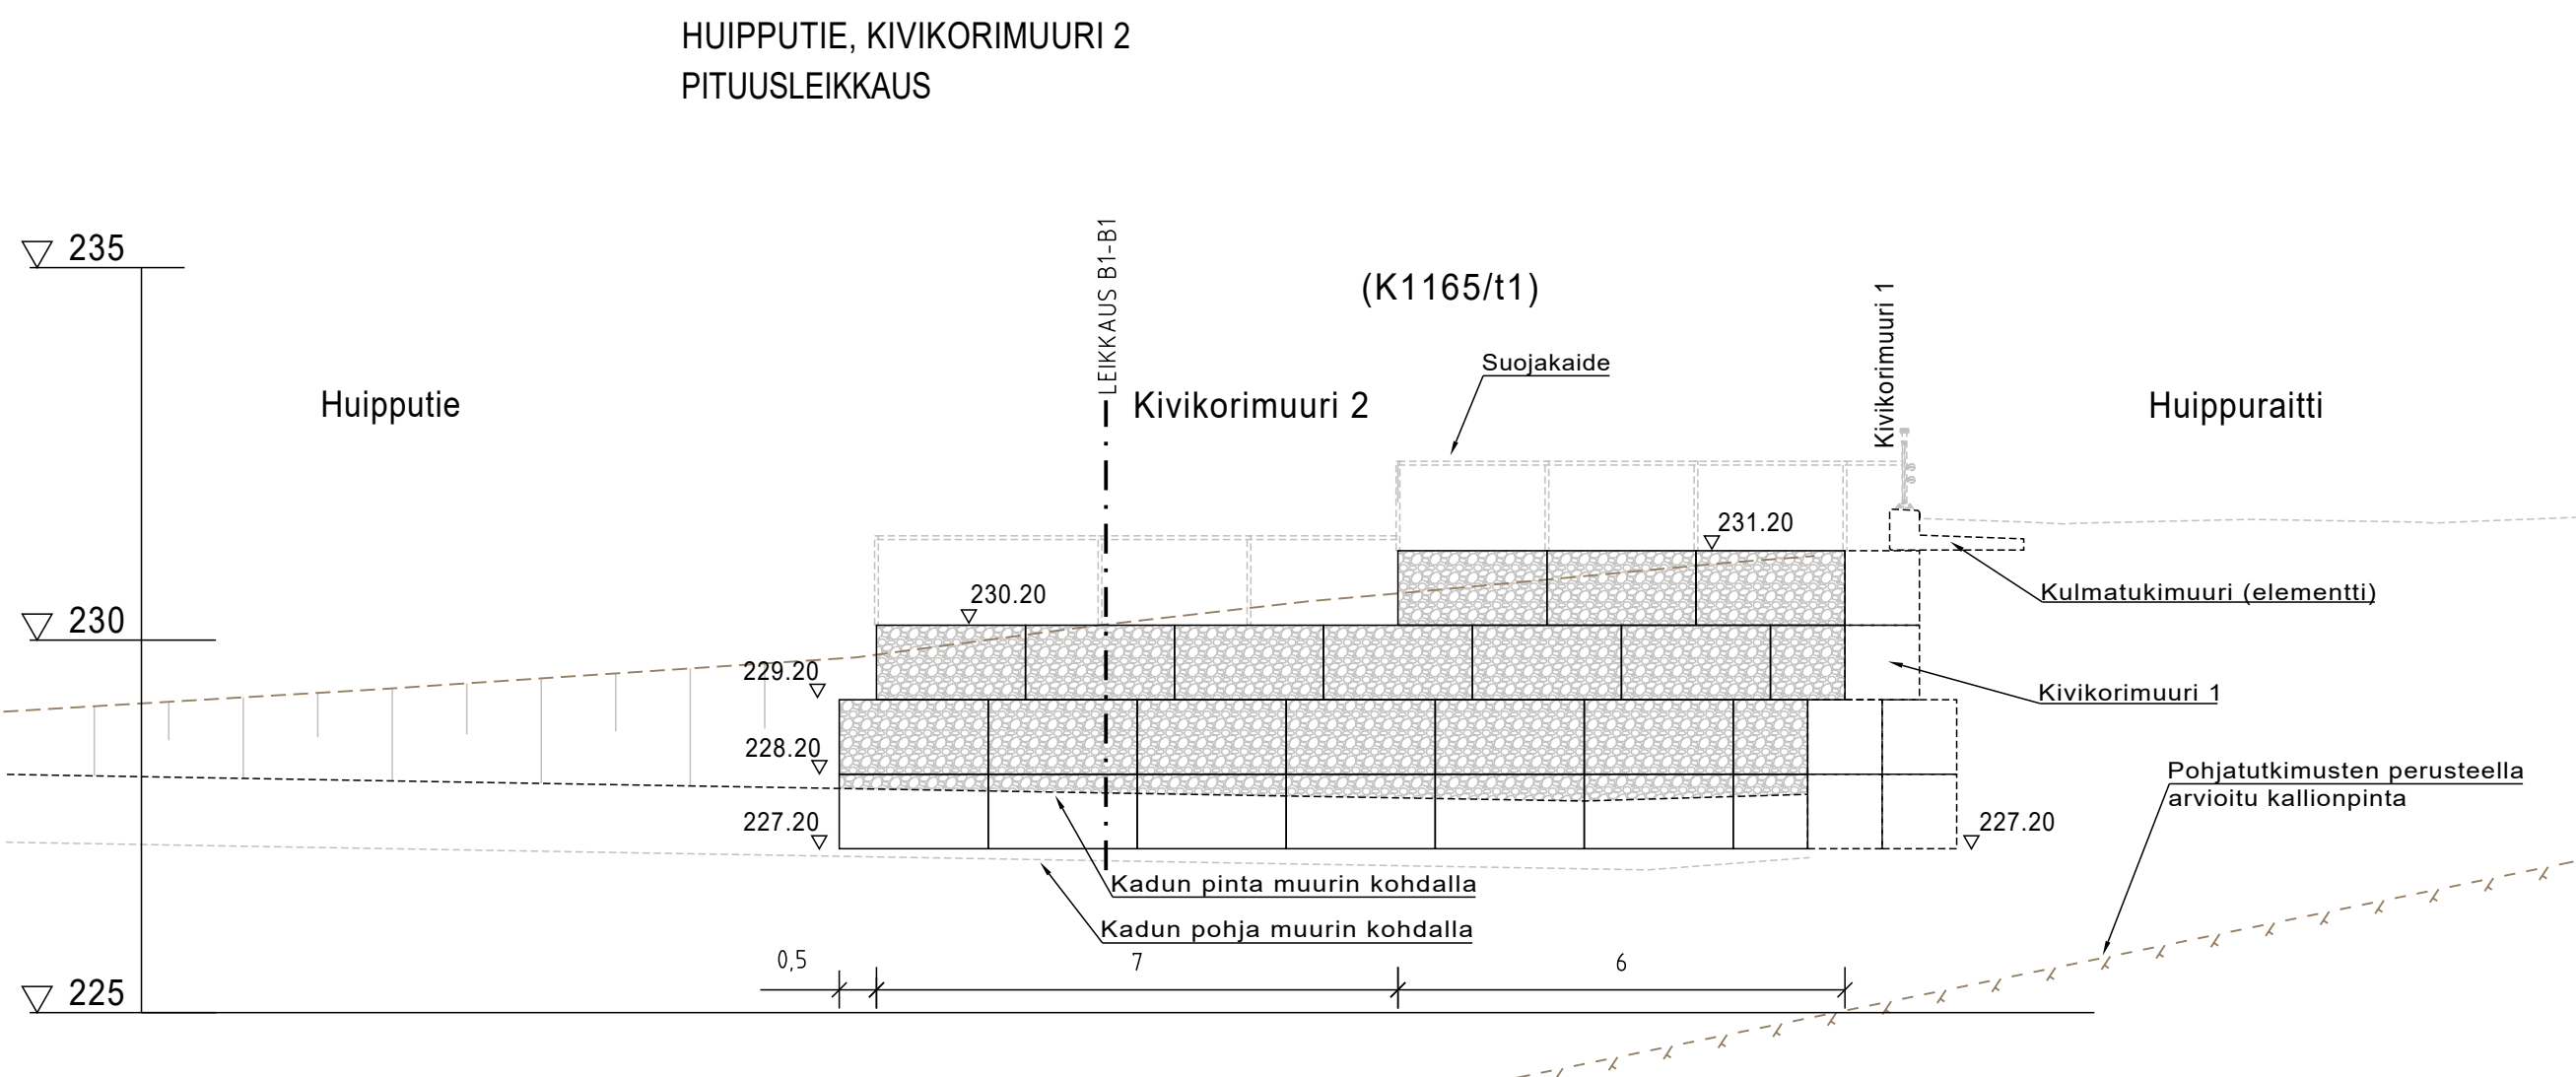
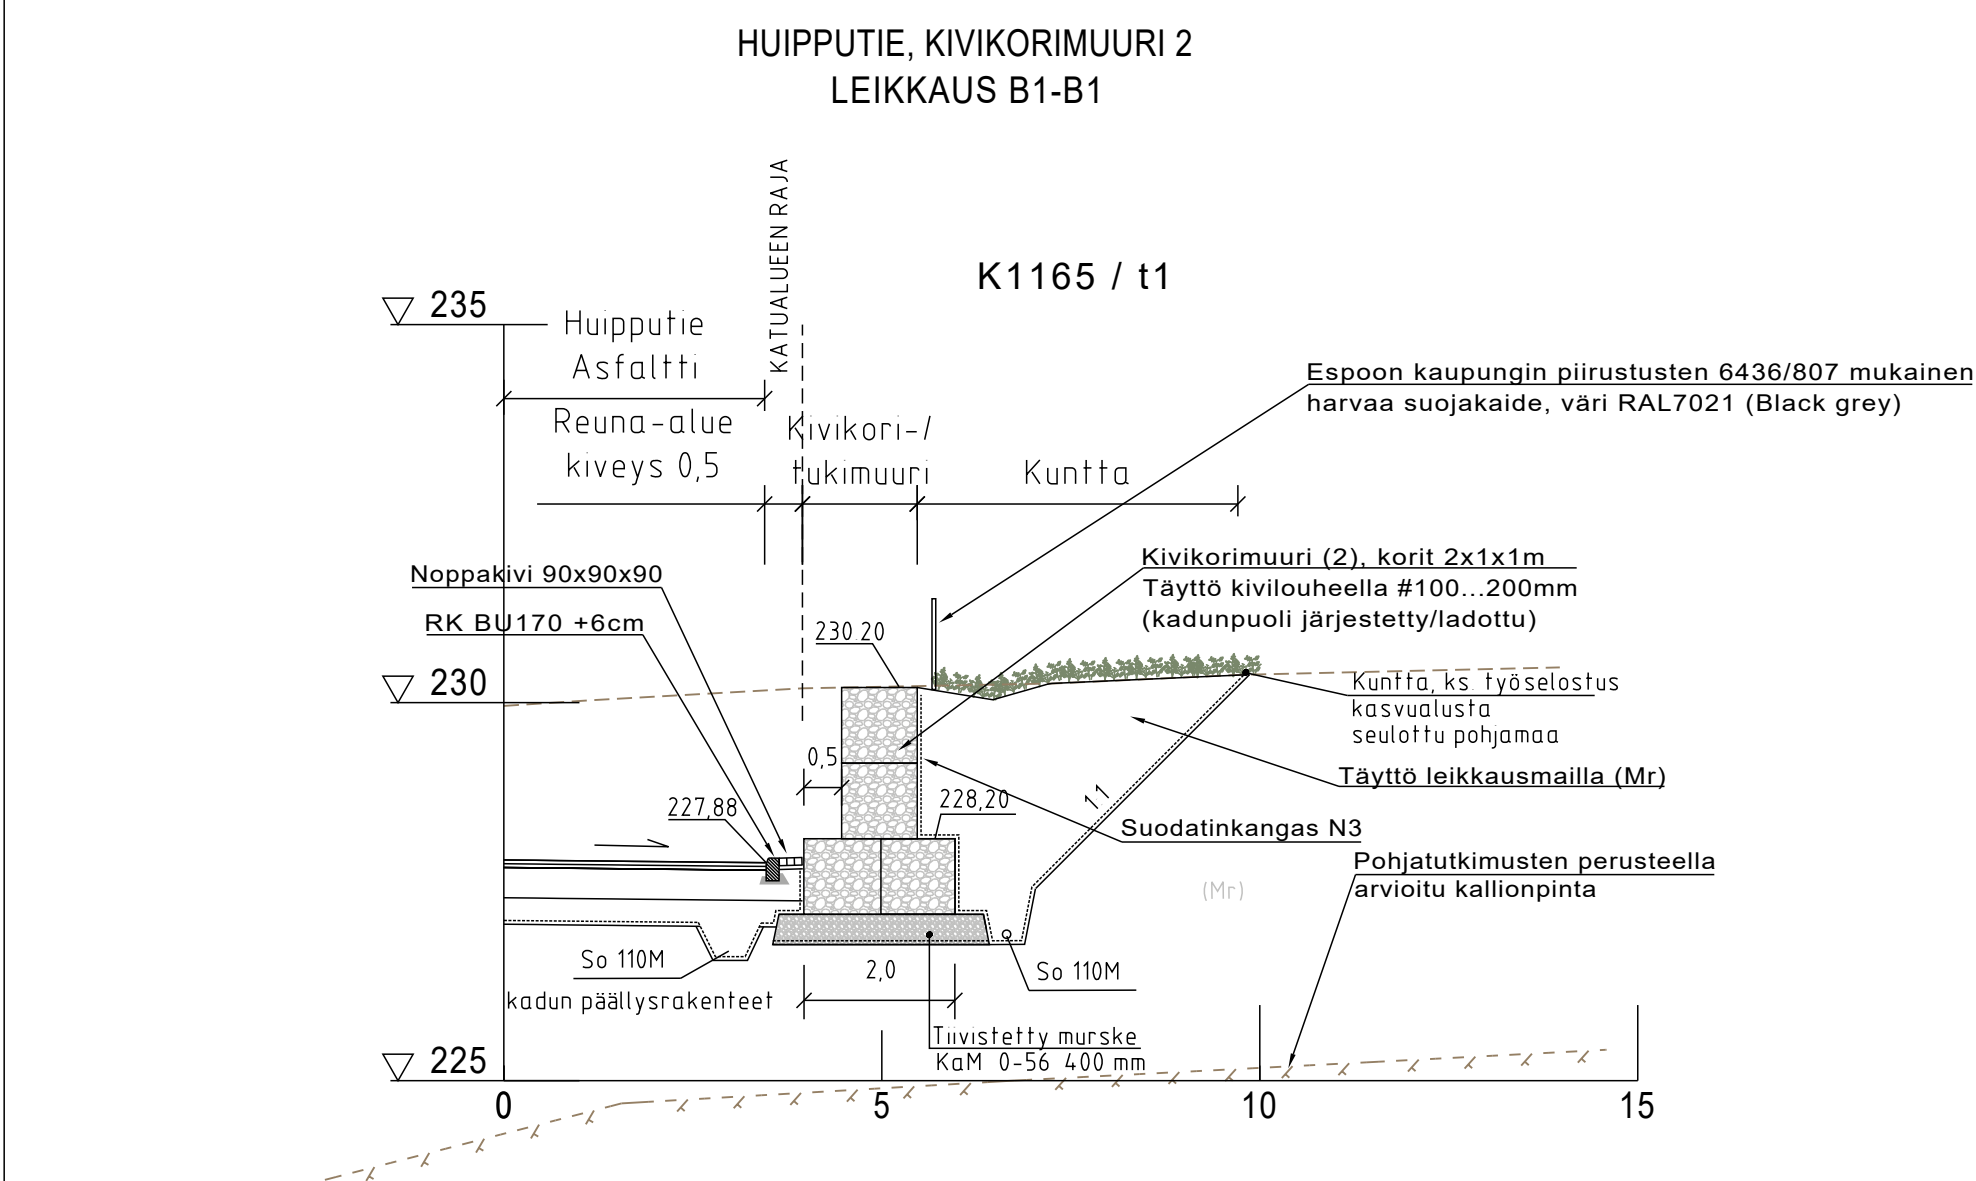
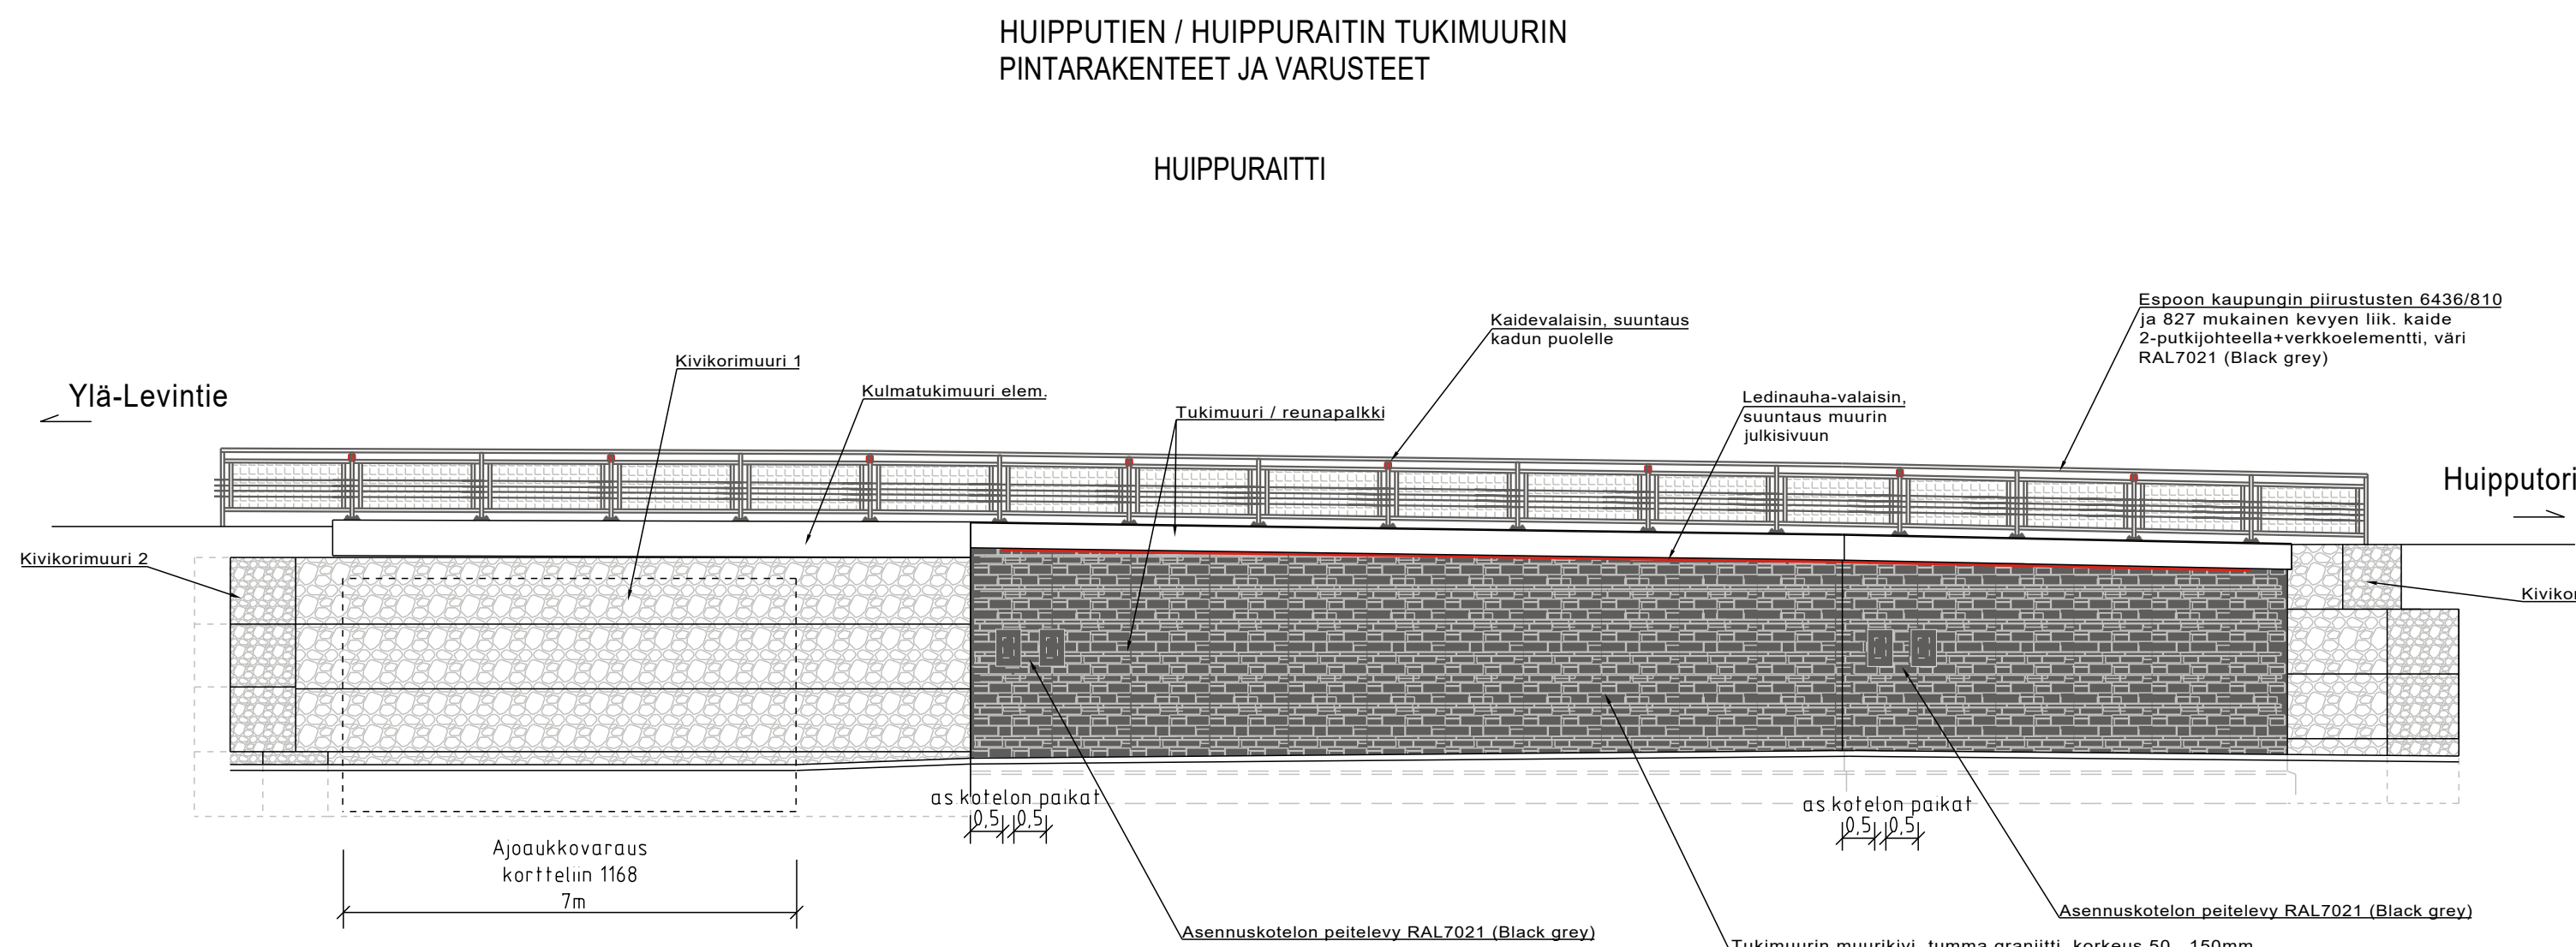
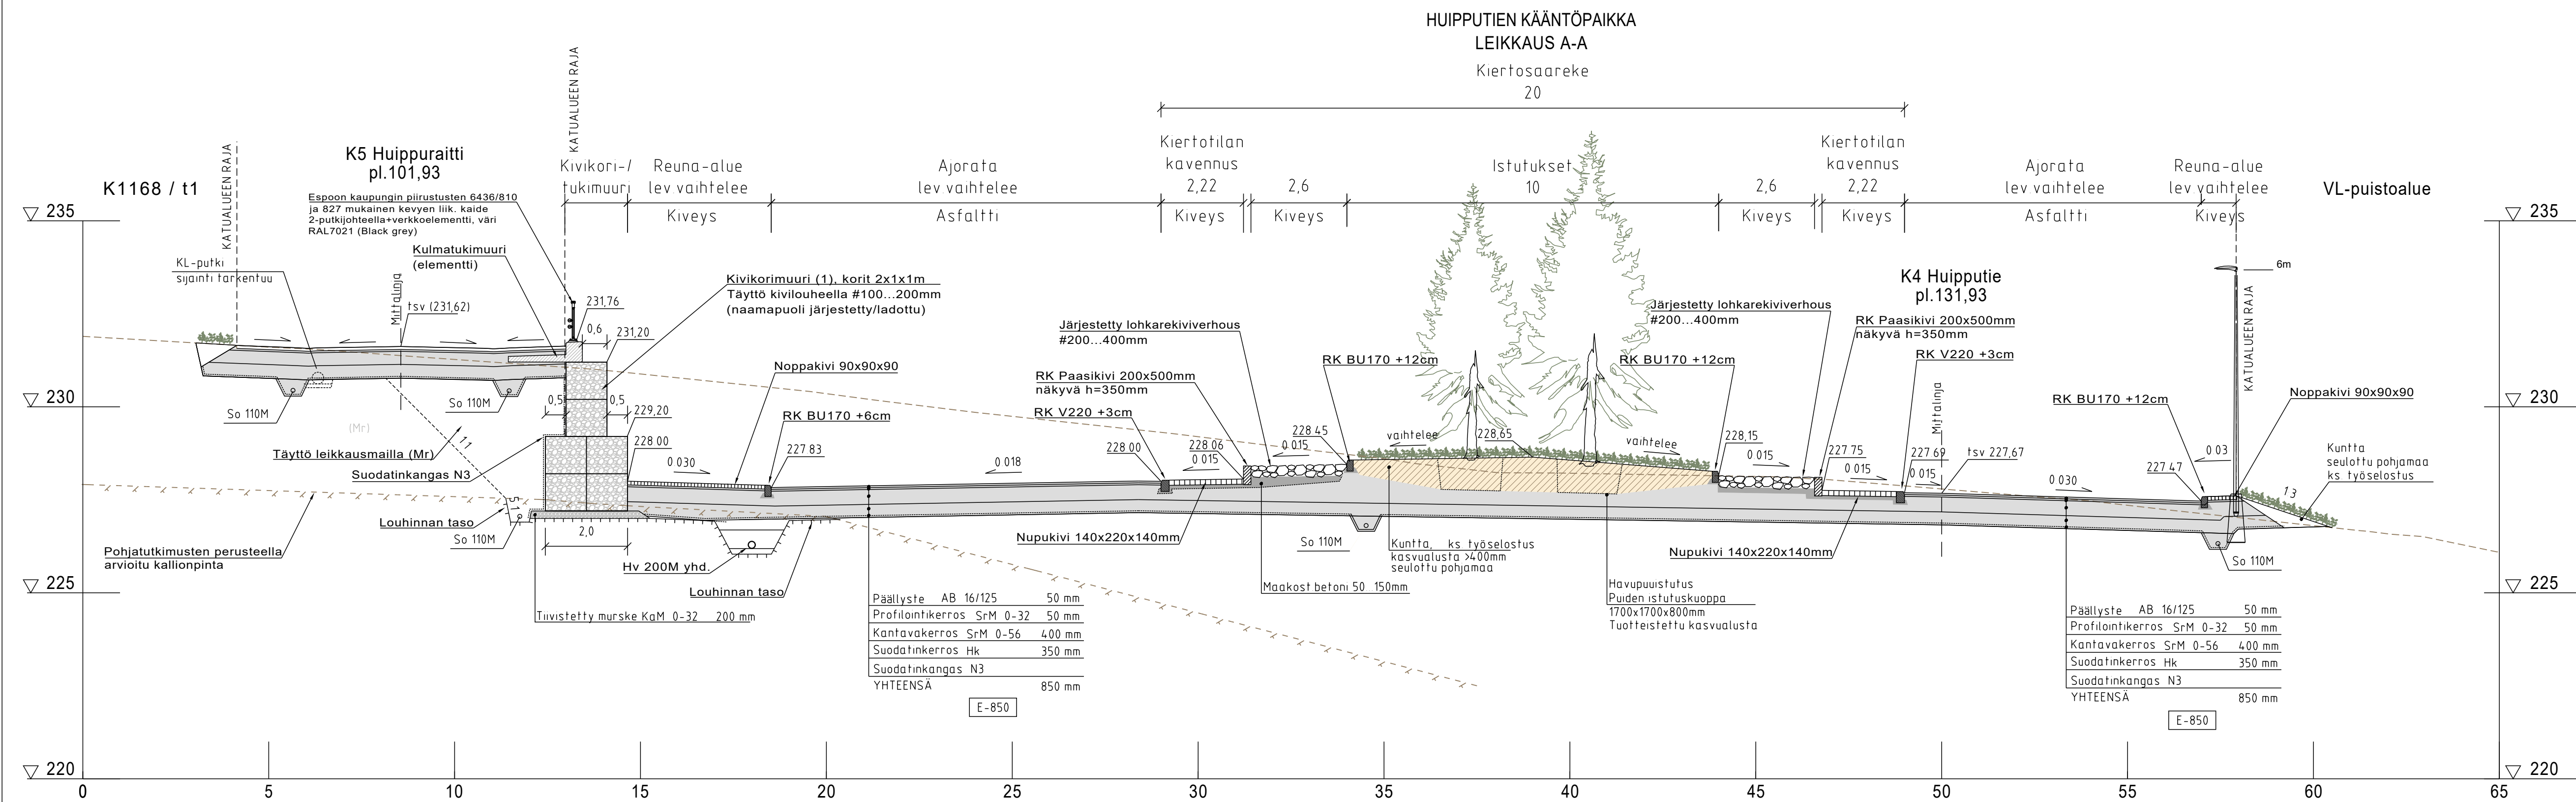


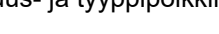

Koordinaattijärjestelmä: ETRS-GK25, korkeusjärjestelmä N60			
Teema	Katu- ja puistosuunnitelma	Kunnanosa	Levi
Hanke	Ylä-Levi, vaihe 3, rakennussuunnitelma		HYVÄKSYNYT TEKNINEN LTK
Kohde	Huipputien (K4) kääntöpaikka, muurit / pintamateriaalit ja rakenteet Leikkaukset A-A, B1-B1 ja B2-B2		\$
Asiasialto	Pitus- ja tyypipoikkileikkaukset		Mittakaava 1:100
 Ramboll Keskitalo 27 B 96200 Rovaniemi p. 020 735 611		 KITTILÄN KUNTA Tekninen osasto	
Suunnittelija	Jari Kinnunen		
Hyväksyjä	Sanna Kaikkonen		
Piir.nro	Pvm	Hyväksyjä	Janne Heikkilä
	6.2.2026	Piir.nro	P92062-108