
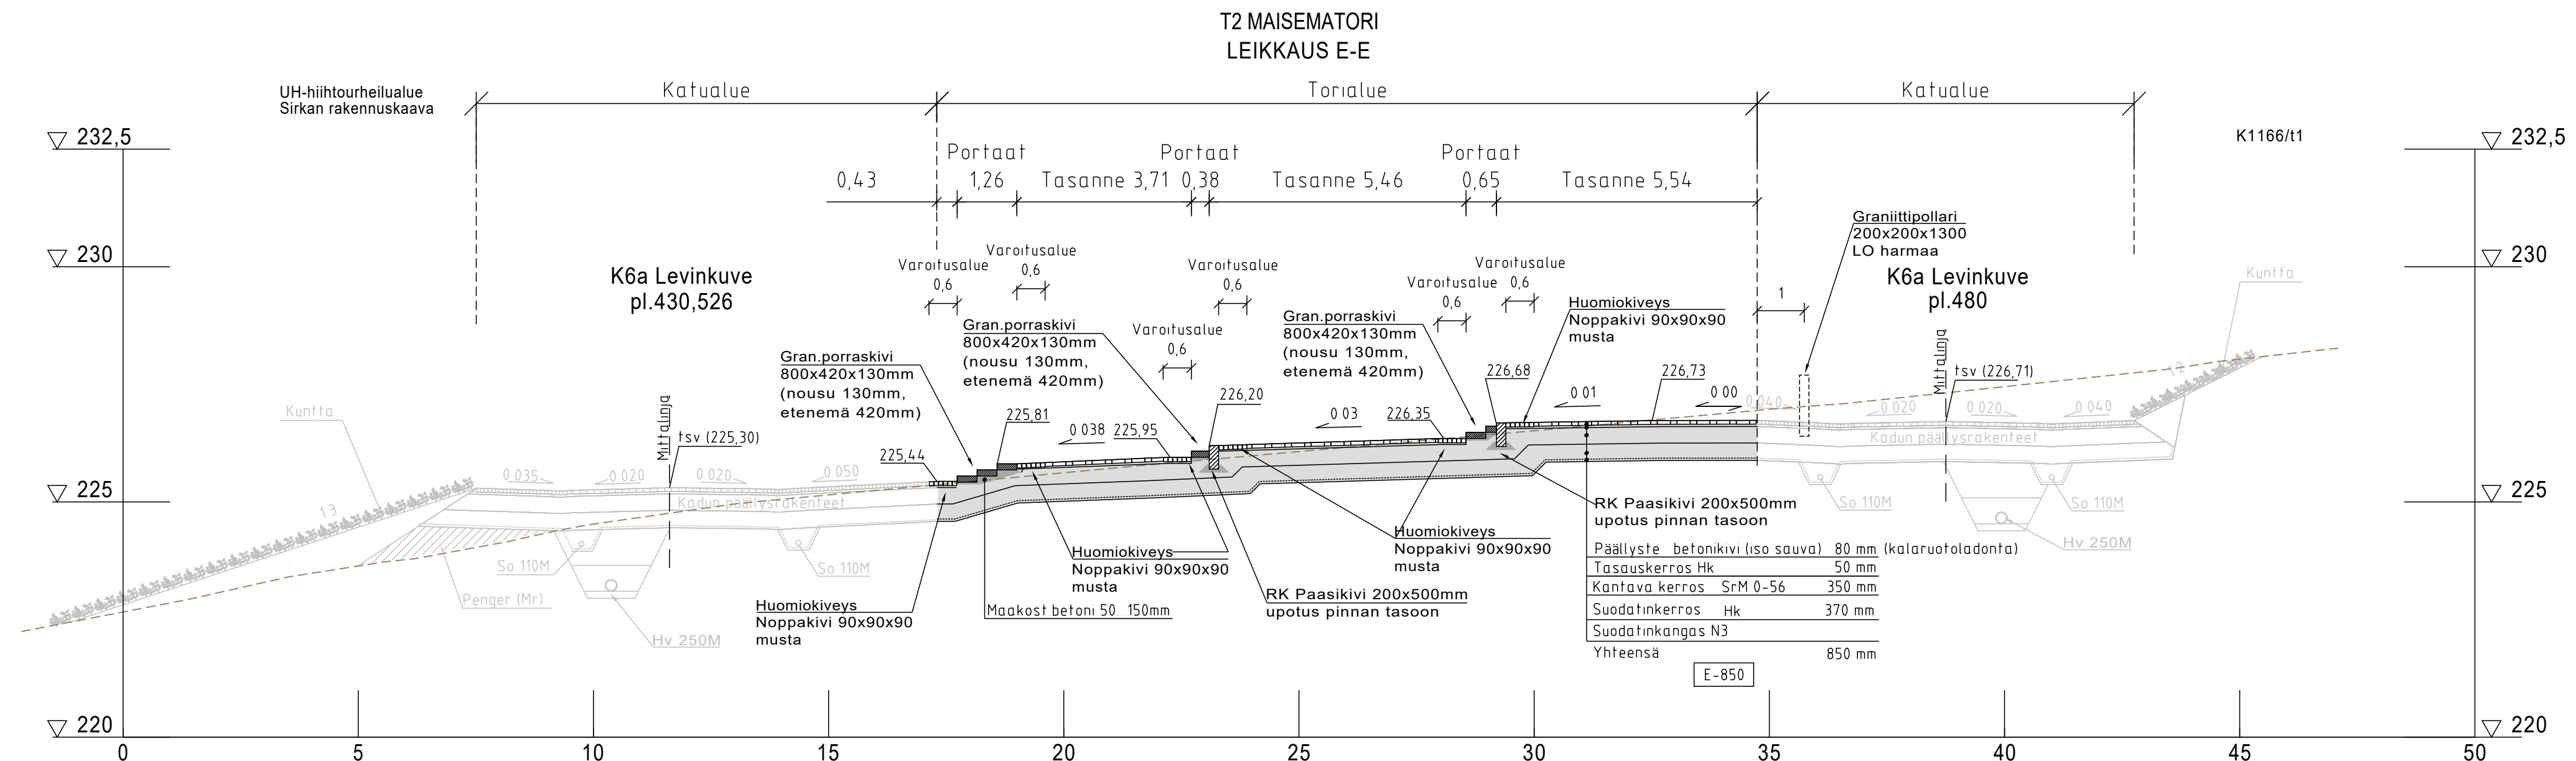


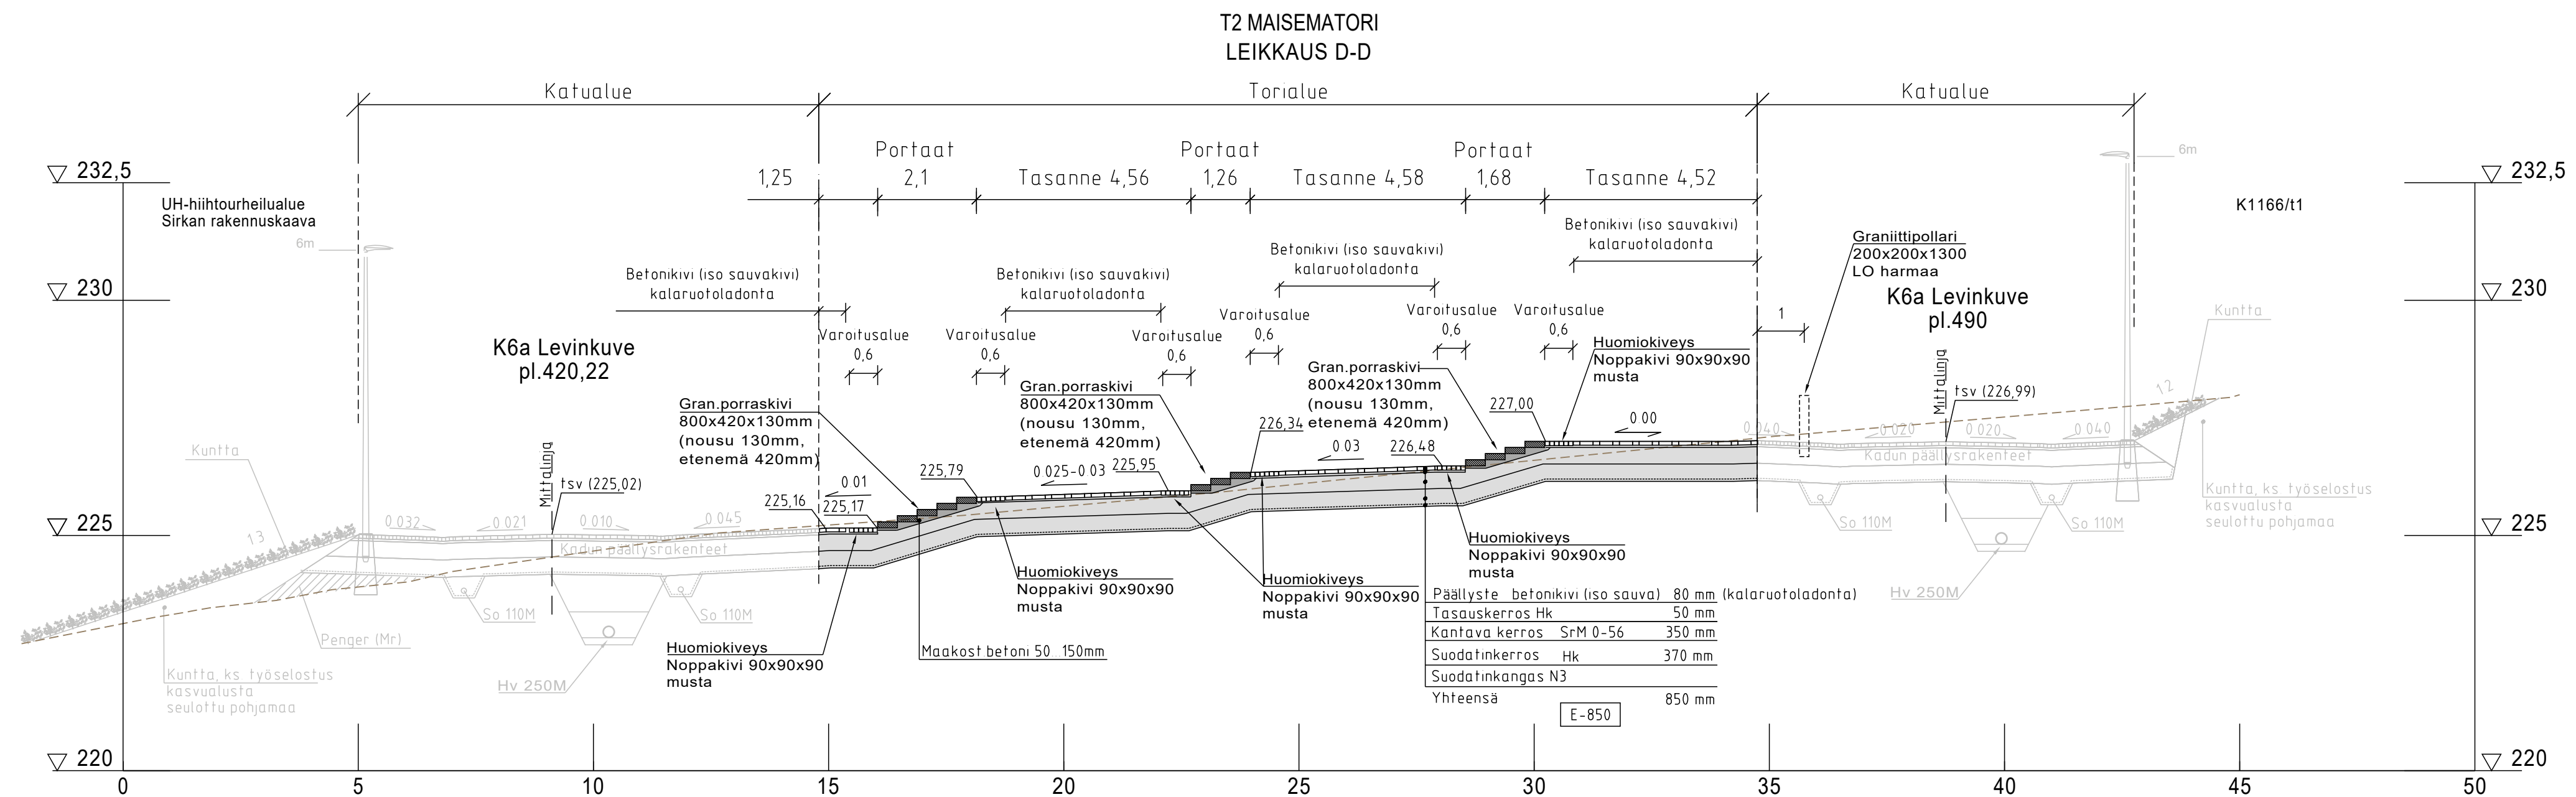

Koordinaattijärjestelmä: ETRS-GK25, korkeusjärjestelmä N60			
Teema	Katu- ja puistosuunnitelma	Kunnanosa	Levi
Hanke	Ylä-Levi, vaihe 3, rakennussuunnitelma	HYVÄKSYNYT TEKNINEN LTK	
Kohde	Rinnetori (T1), Maisematori (T2), Huipputori (T3)	\$	
Asiasisältö	Leikkaukset C-C, D-D, E-E ja F-F	Mittakaava	1:100
 Ramboll Keskikatu 27 B 00200 Rovaniemi puh. 020 755 611		 KITILLÄN KUNTA Tekninen osasto	
Suunnittelija	Jari Kinnunen	Hyväksyjä	
Hyväksyjä	Sanna Kaikkonen	Janne Heikkilä	
Piir.nro		Pvm	Piir.nro
		6.2.2026	P92062-111