
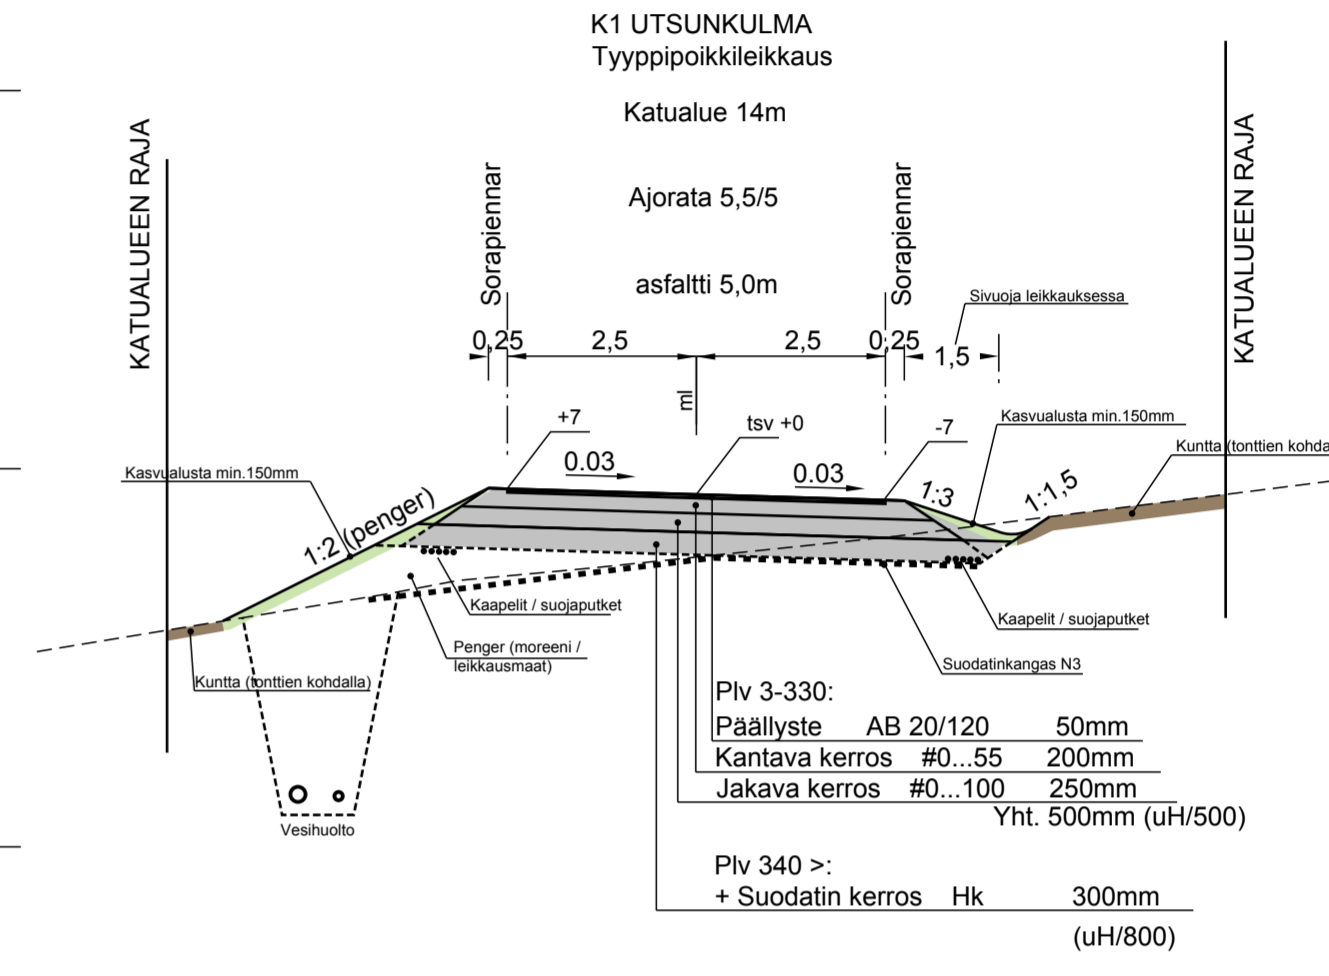


K1 UTSUNKULMA

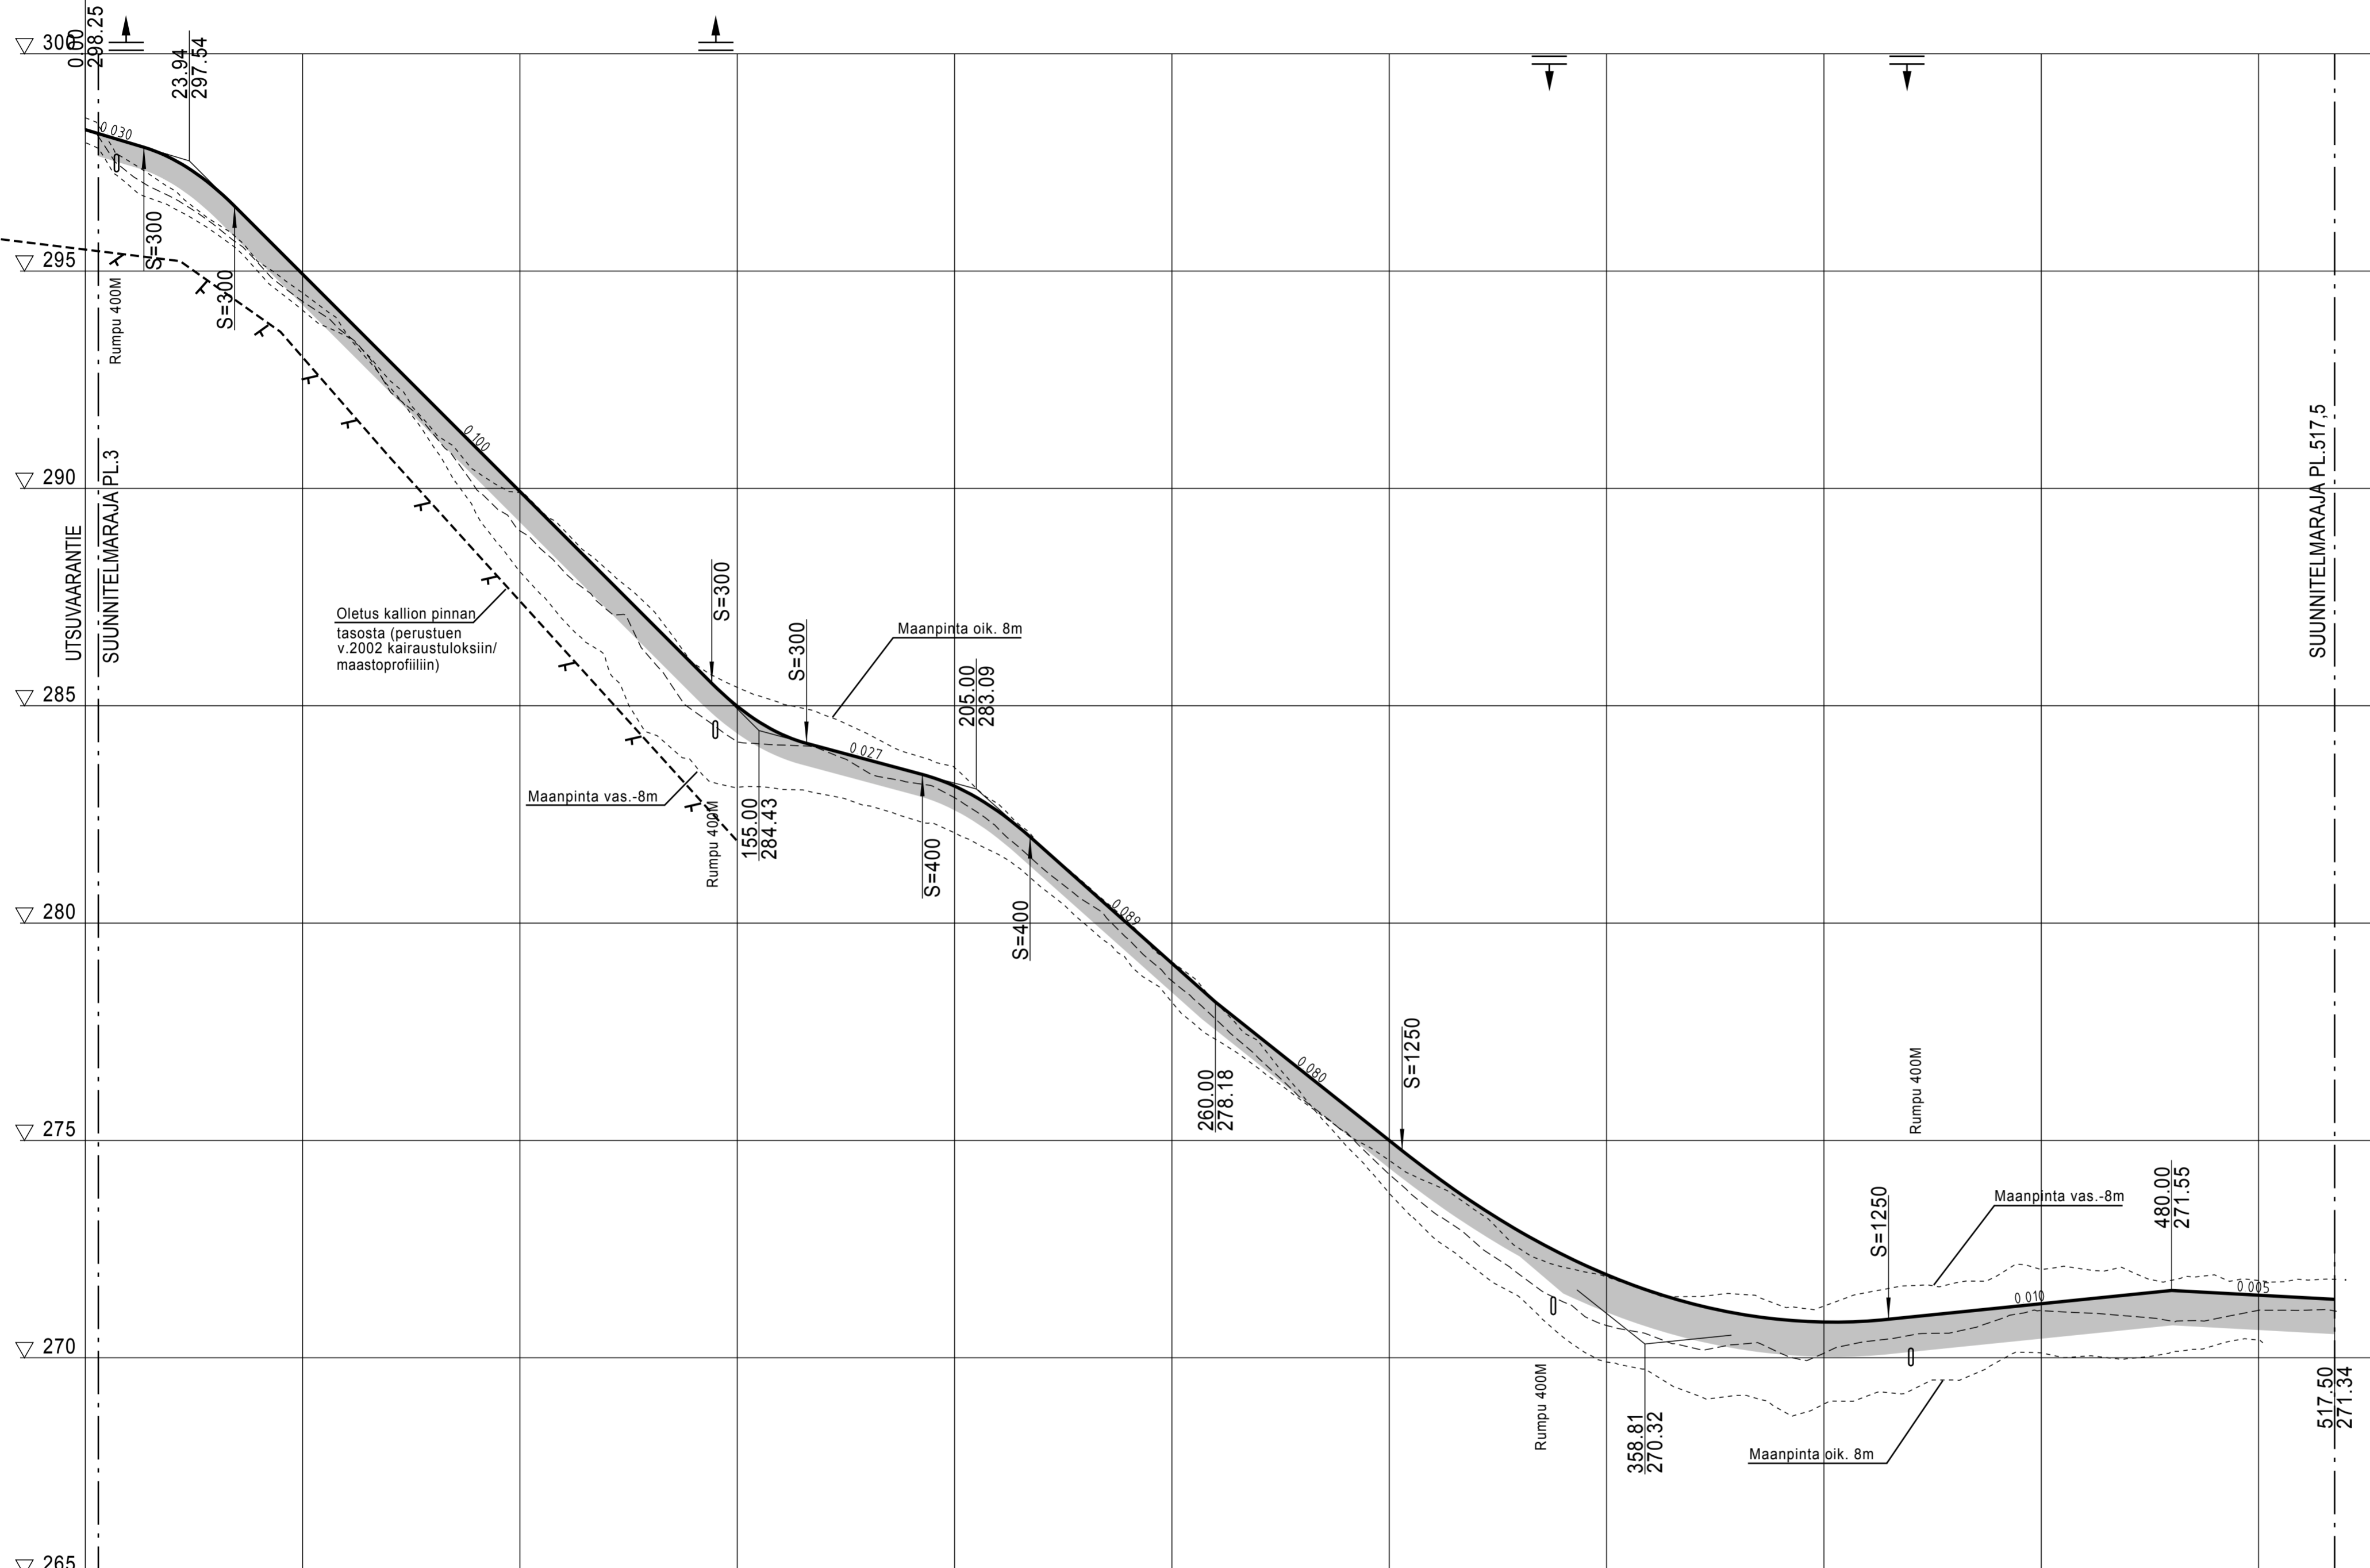

Päälysrakenne	uH/500		uH/800	
Putkien perustamistapa	rumpukillat 10m	rumpukillat 10m	rumpukillat 10m	rumpukillat 10m
Matka	3.49	20.86	109.78	37.50
Kaltevuus / pyöristyssäde	0.030	S=300	-0.100	-0.005
Tasausviivan korkeus	298.25	297.95	296.69	296.03
Maanpinnan korkeus	298.25	297.26	296.69	296.03
Kaarevuus	R=40	R=50	R=150	R=30
Ajoradan sivukaltevuus	qv=0.030	1%/5.00m	qv=0.030	1%/5.00m

1:100

Koordinaattijärj. ETRSGK25
Korkeusjärj. N60

Merkki	Muutos	Pvm	Suunn.	Tark.
Hankkeen nimi				
UTSUNKULMA ASEMAKAAVA-ALUE				
Pintatuojien siltä				
PITUUSLEIKKAUS JA TYYPPIPOIKKILEIKKAUS				
- K1 Utsunkulma				
KITILÄN KUNTA Tekninen osasto				
Pvm	Suunn.	Pvm	Suunn.	
	Proj.päät.	31.3.2017	Jari Kinnunen	
Mittakaava		Pintatuojien siltä		
1:1000 / 1:100		2		