


MERKINTÖJEN SELITYKSIÄ:

- ① =ALUSTASTAAN IRRONNUT (PAIKOITELLEN MURENTUNUT) TÄYTTÖ- TAI PINTARAPPAUS, KORJAUSTARVE
- ② =ALUSTASTAAN PAIKALLISESTI IRRONNUT TÄYTTÖRAPPAUS EI MURENEMISTA
- ⊕ =RAPPAUS HALJENNUT, KORJAUSTARVE

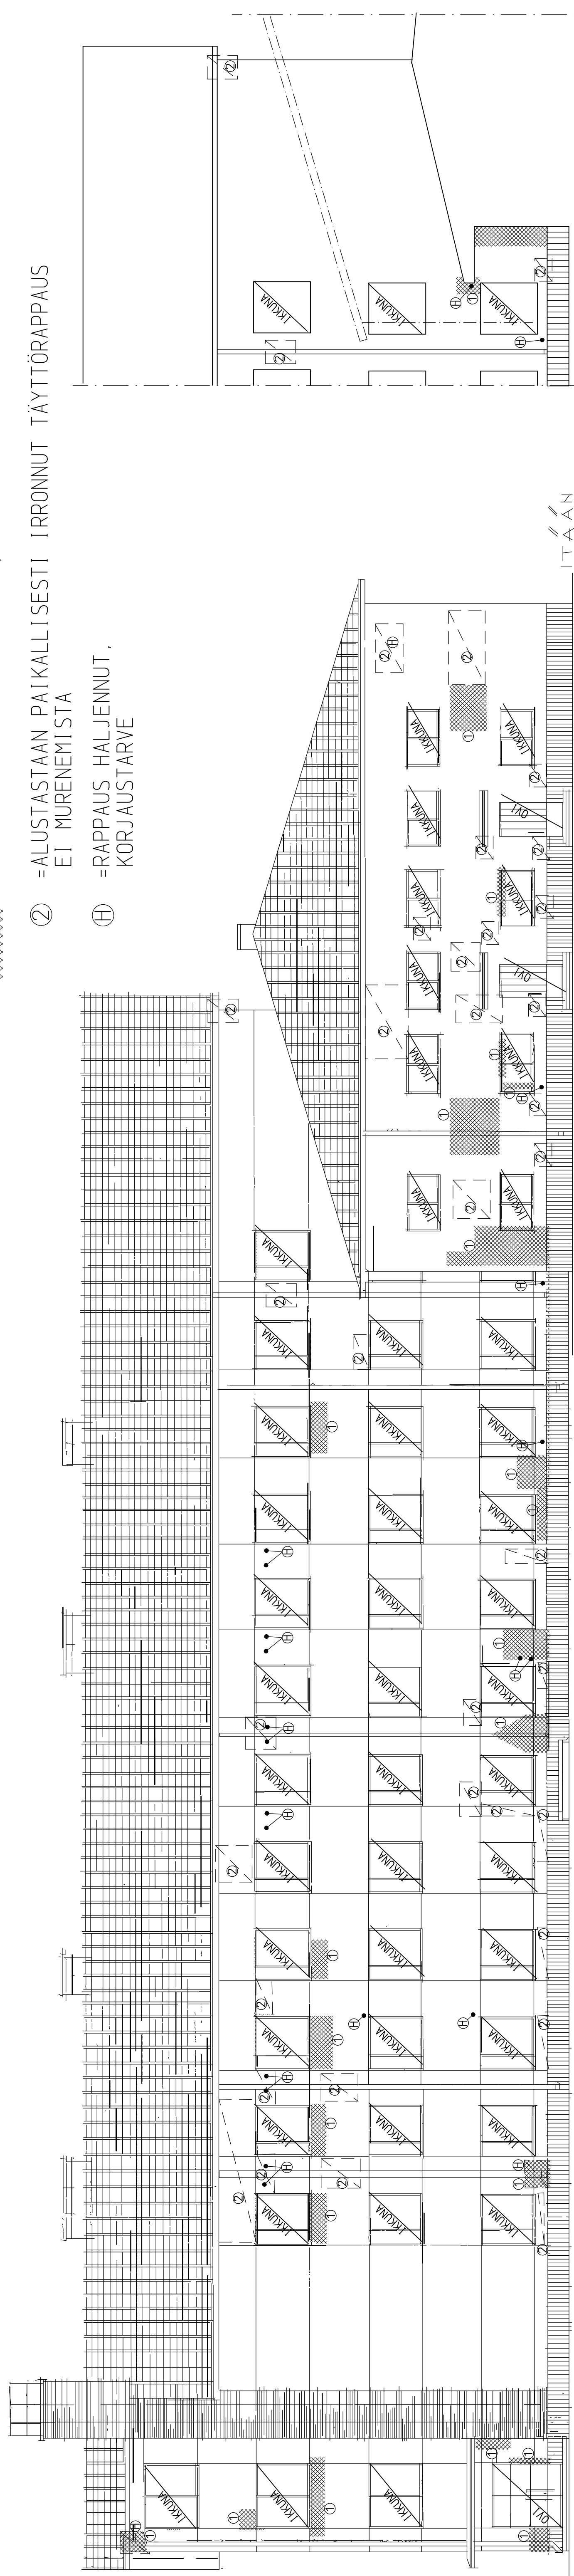

K. OSAPUOLIA	KORTELIT/LLIA	TONTTI/PIN/0	VIIRANKAISTEN ARKISTOKERÄNTÄJÄ ARPENA
RAKENNUSMÄÄRÄPIIRRE	PIIRUSTUSLAJI	JURKS. N:O	
KORJAUS	TYÖPIIRUSTUS		
RAKENNUSMIEN VUHTI JA OSOITE	PIIRUSTUKSEN SUUNNITTELIJA	SUURE	
KITTILÄN LUKIO	JULKISUUS ITÄÄN	1:100	
VALTIE 11, 99100 KITTILÄ			
RAIVAYS JA ALERUOKIUS	SUUNNITTELUAJA, TÖRN N:O PIIRUSTUS N:O	PAUJOS	
ROVANIEMI 10.9.2012	RAK 1227-1		

INSINÖÖRITOIMISTO J. LAMPELA OY
 POHJOLANKATU 4 96100 ROVANIEMI PUH 016-319 555 FAX 016-319 556
 T:VAUVAKITTILÄN KUNTA LUKIOVALUOKKASIVUOT RASTERI KORTTETTU.PIC