



J1 jk+pp-tie

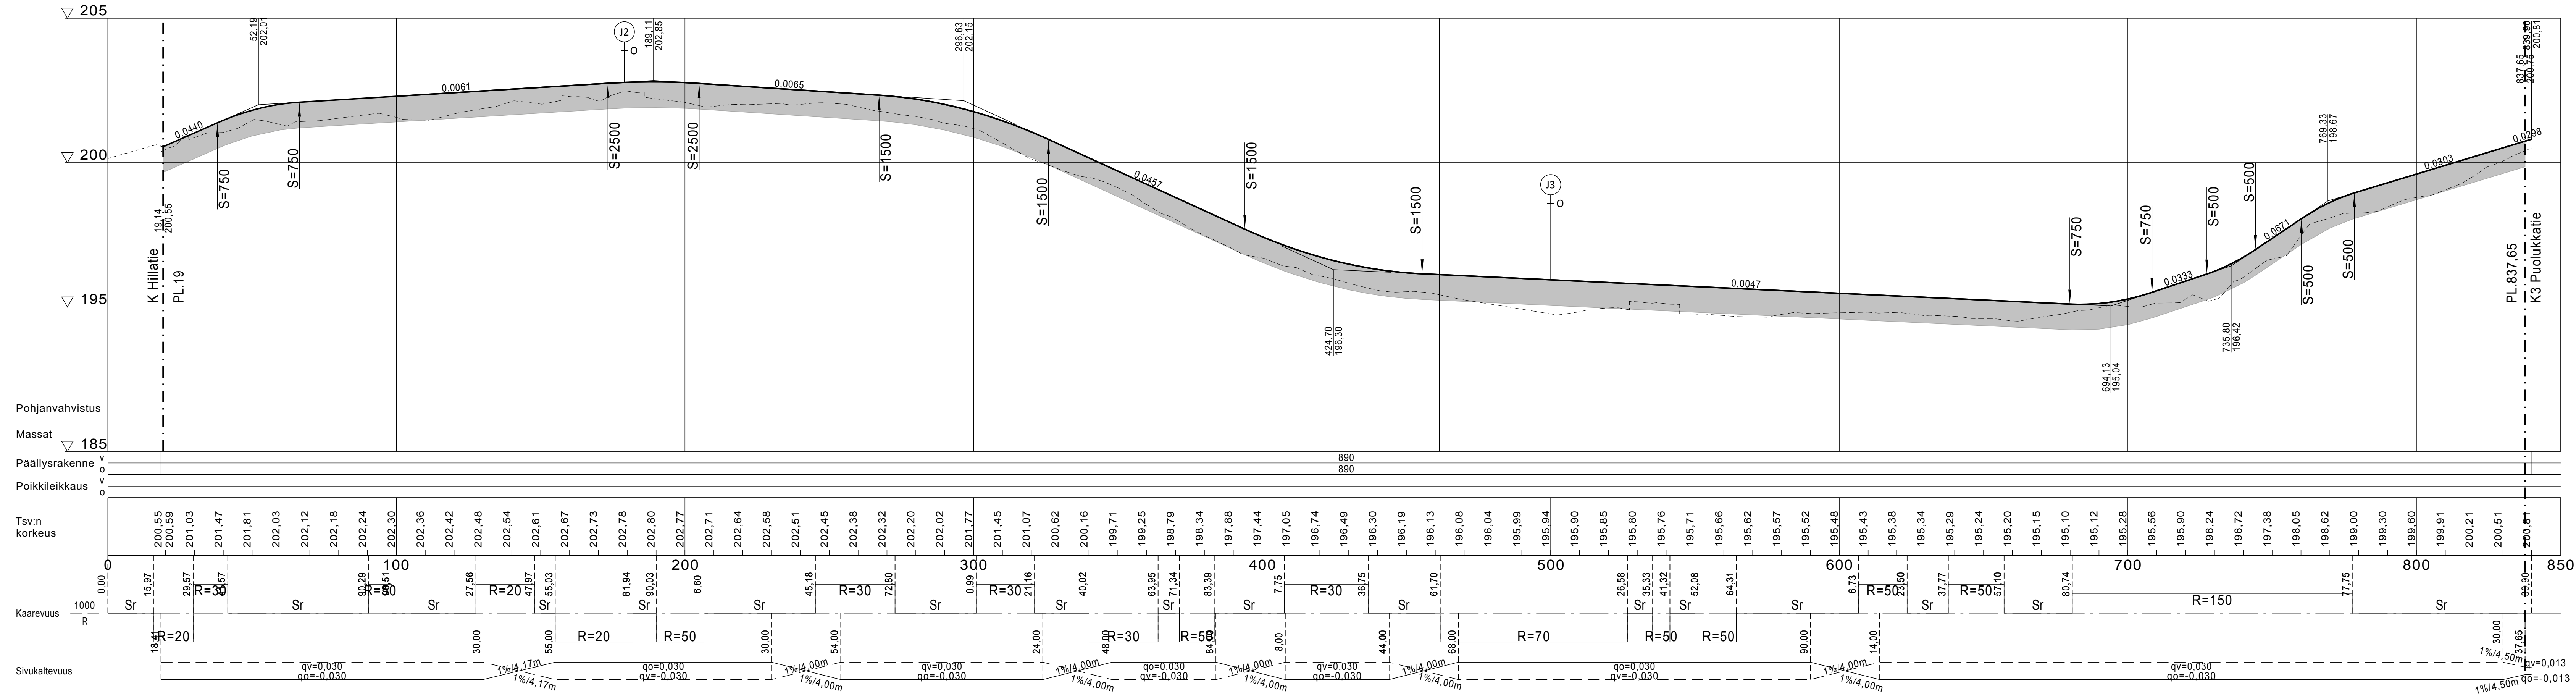

J3 jk+pp-tie

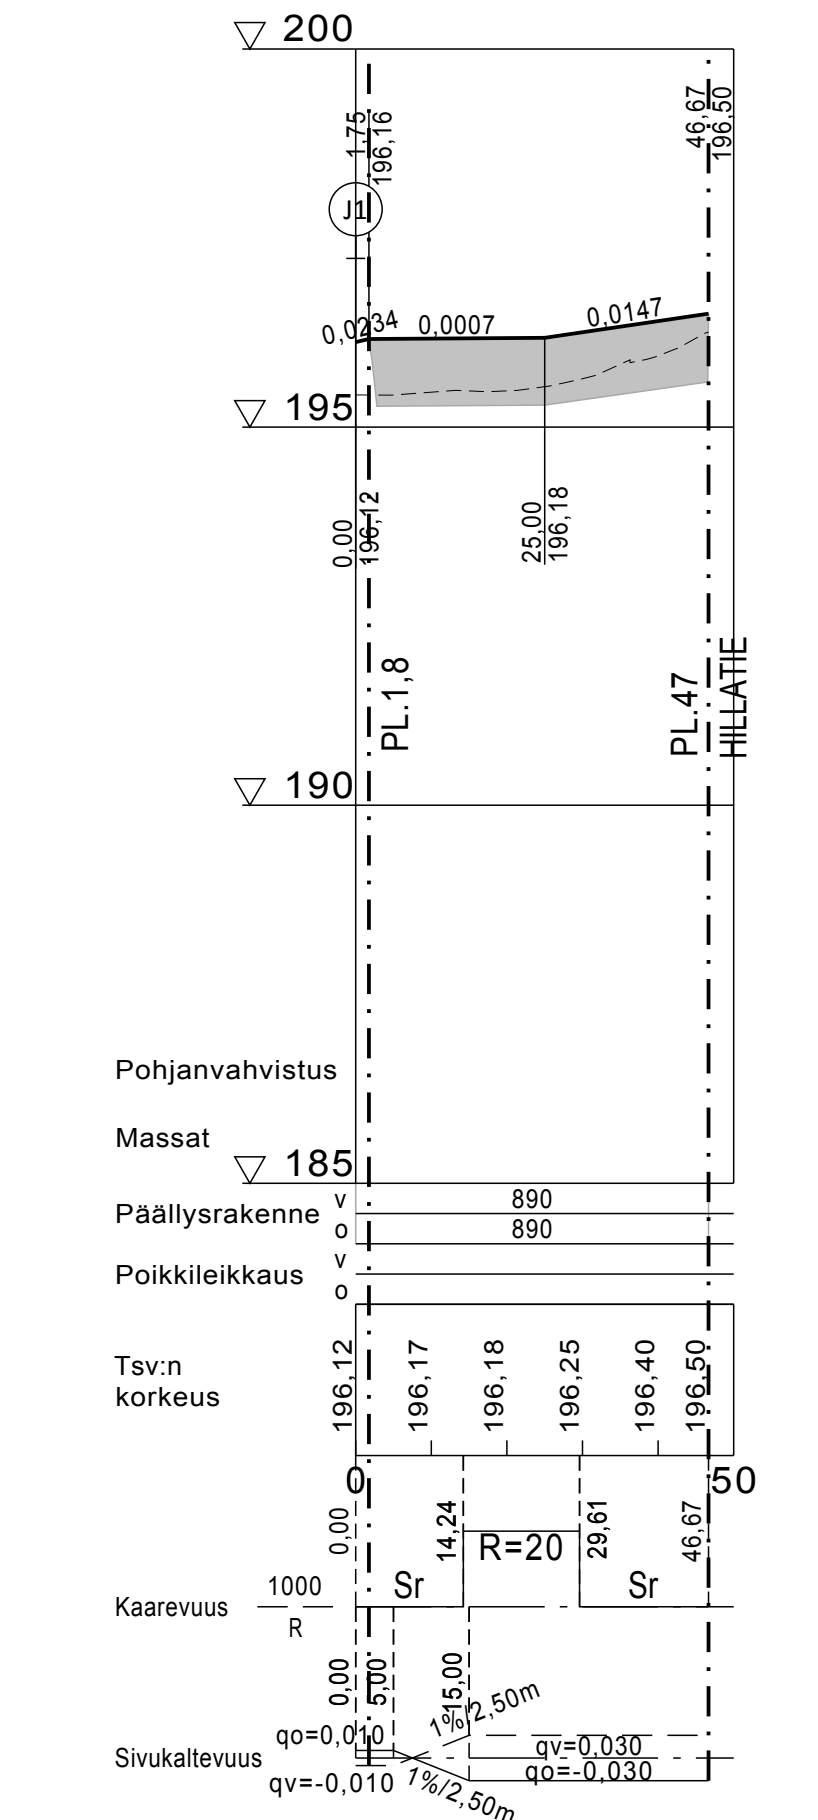

Merkki	Muutos	Pvm	Suunn.	Tark.
Koordinaattijärjestelmä: ETRS-GK25, korkeusjärjestelmä N60				
Teema Katupiiirustus		Kunnanosa	Levi	
Hanke	Akanrovan kadut II-vaihe			HYVÄKSYNYT TEKNINEN LTK
Kohde	Jk+pp-tiet J1 ja J3			§
Asiasisältö	Pituusleikkaus			Mittakaava 1:1000 / 1:100
Suunnittelija Jari Kinnunen		KITTILÄN KUNTA Tekninen osasto		
Hyväksyjä Sanna Kaikkonen	Hyväksyjä Esa Pöyliö	Pvm 5.9.2018	Piir.nro	AKANROVA II-7