


K1 Akanrovantie

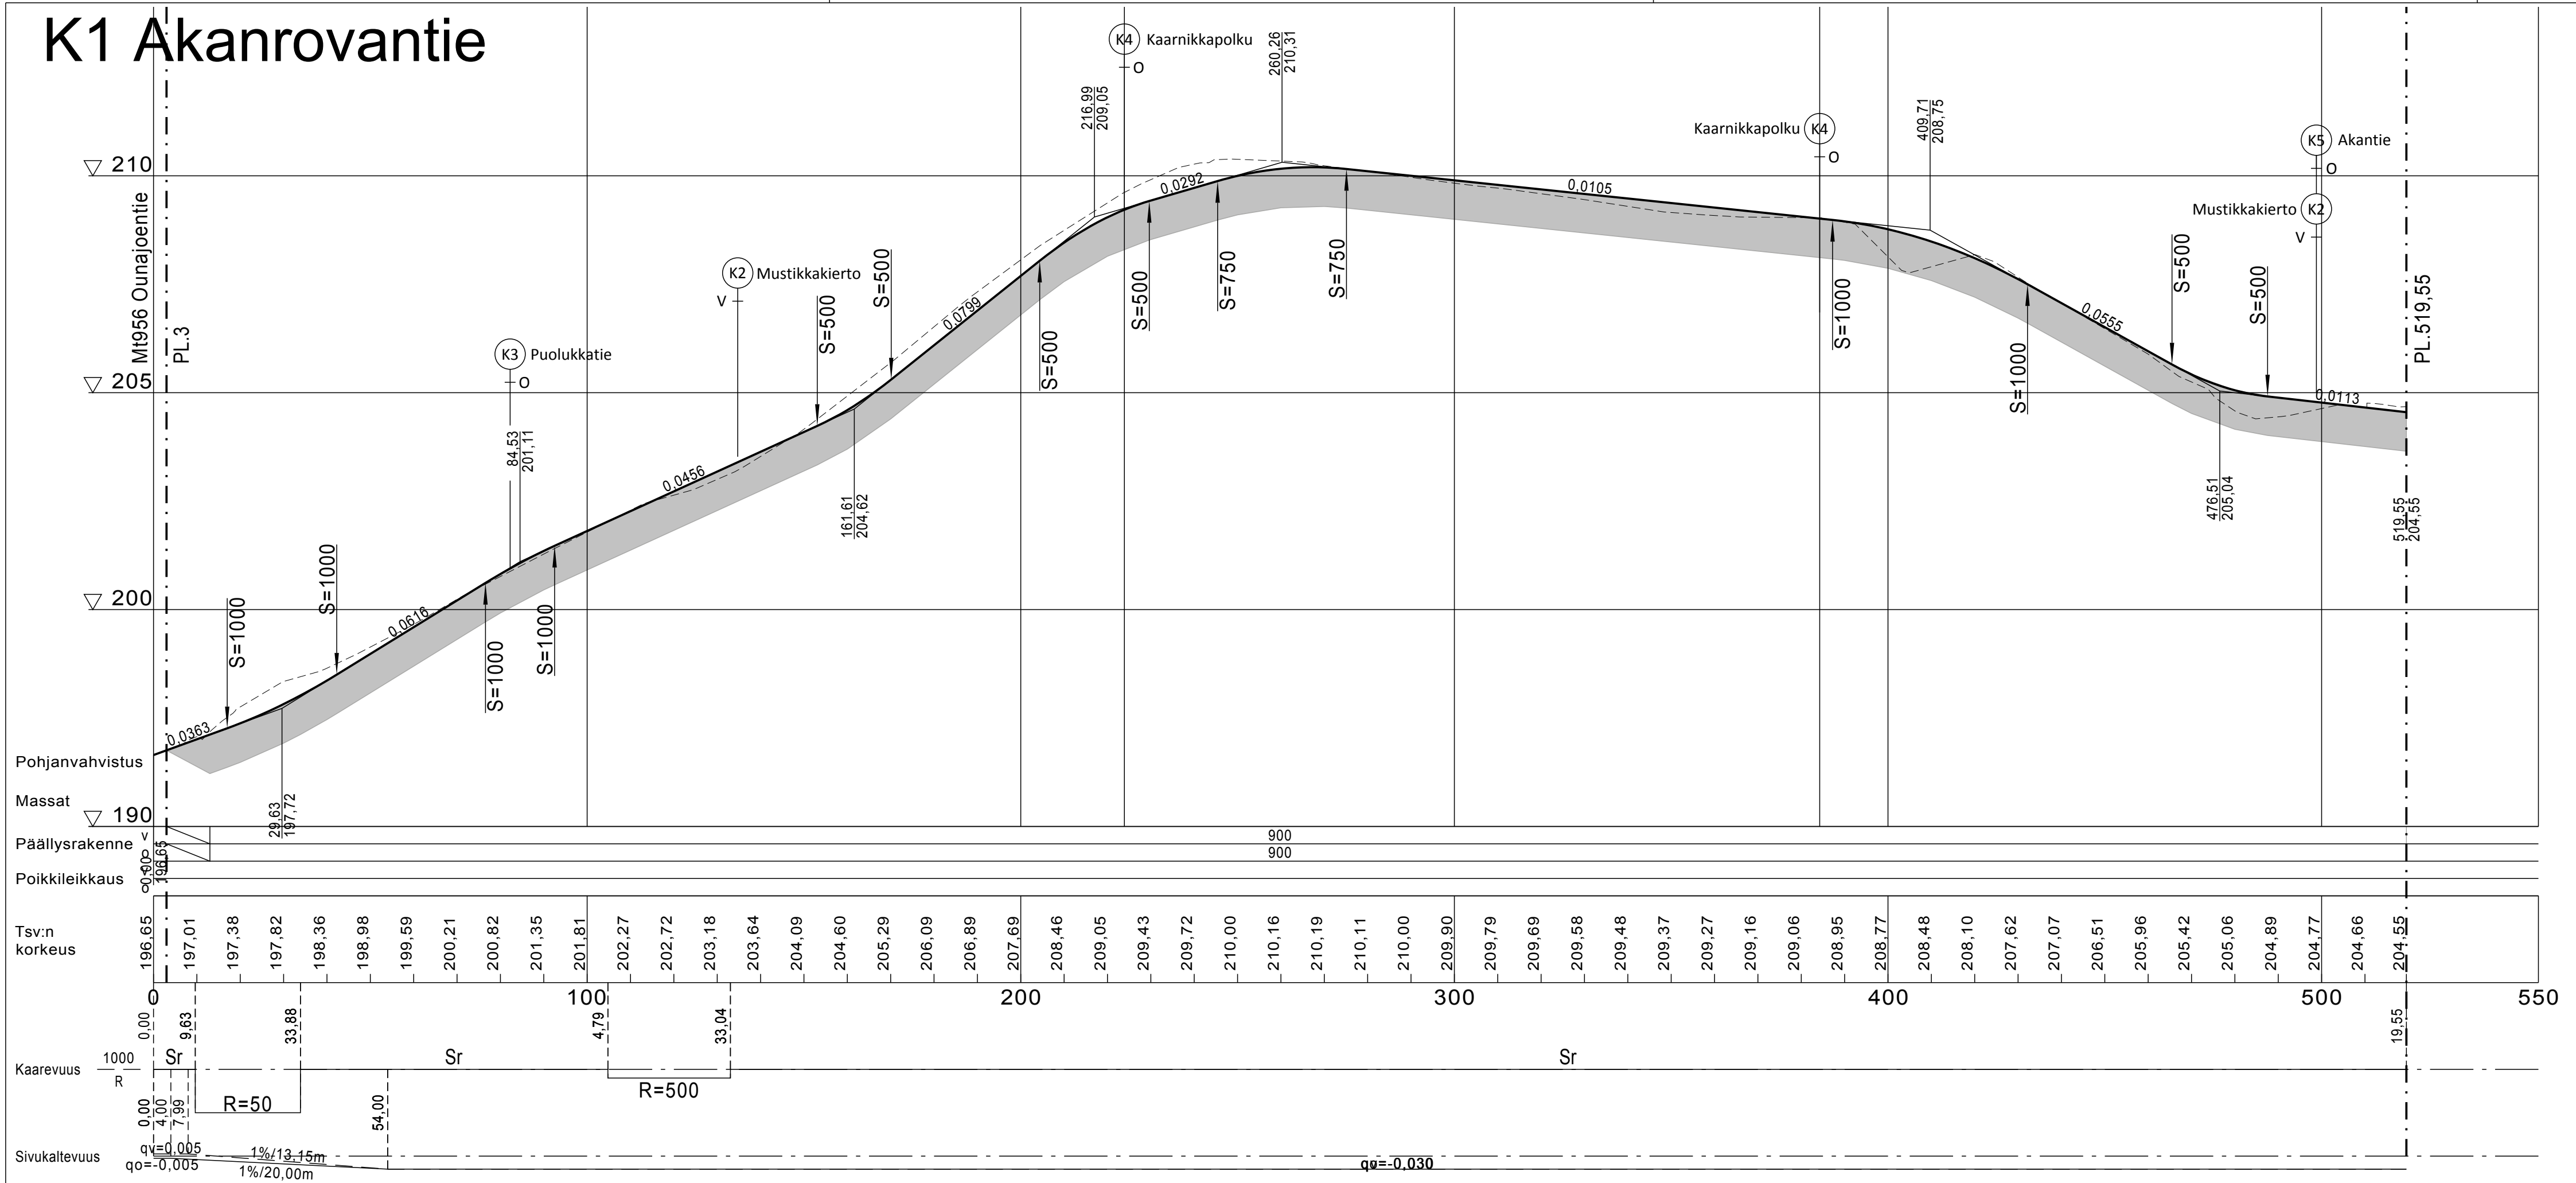

Merkki	Muutos	Pvm	Suunn.	Tark.
Koordinaattijärjestelmä: ETRS-GK25, korkeusjärjestelmä N60				
Teema Katupiirustus		Kunnanosa Levi		
Hanke Akanrovan kadut II-vaihe			HYVÄKSYNYT TEKNINEN LTK	
Kohde K1 Akanrovantie			§	
Asiasialto Pituusleikkaus			Mittakaava 1:1000 / 1:100	
Ramboll Rovakatu 28 96200 Rovaniemi puh. 020 755 611		KITILÄN KUNTA Tekninen osasto		
Suunnittelija	Jari Kinnunen	Hyväksyjä	Esa Pöyliö	
Hyväksyjä	Sanna Kaikkonen	Pvm	5.9.2018	Piir.nro AKANROVA II-4