



K2 AHVENMUTKA

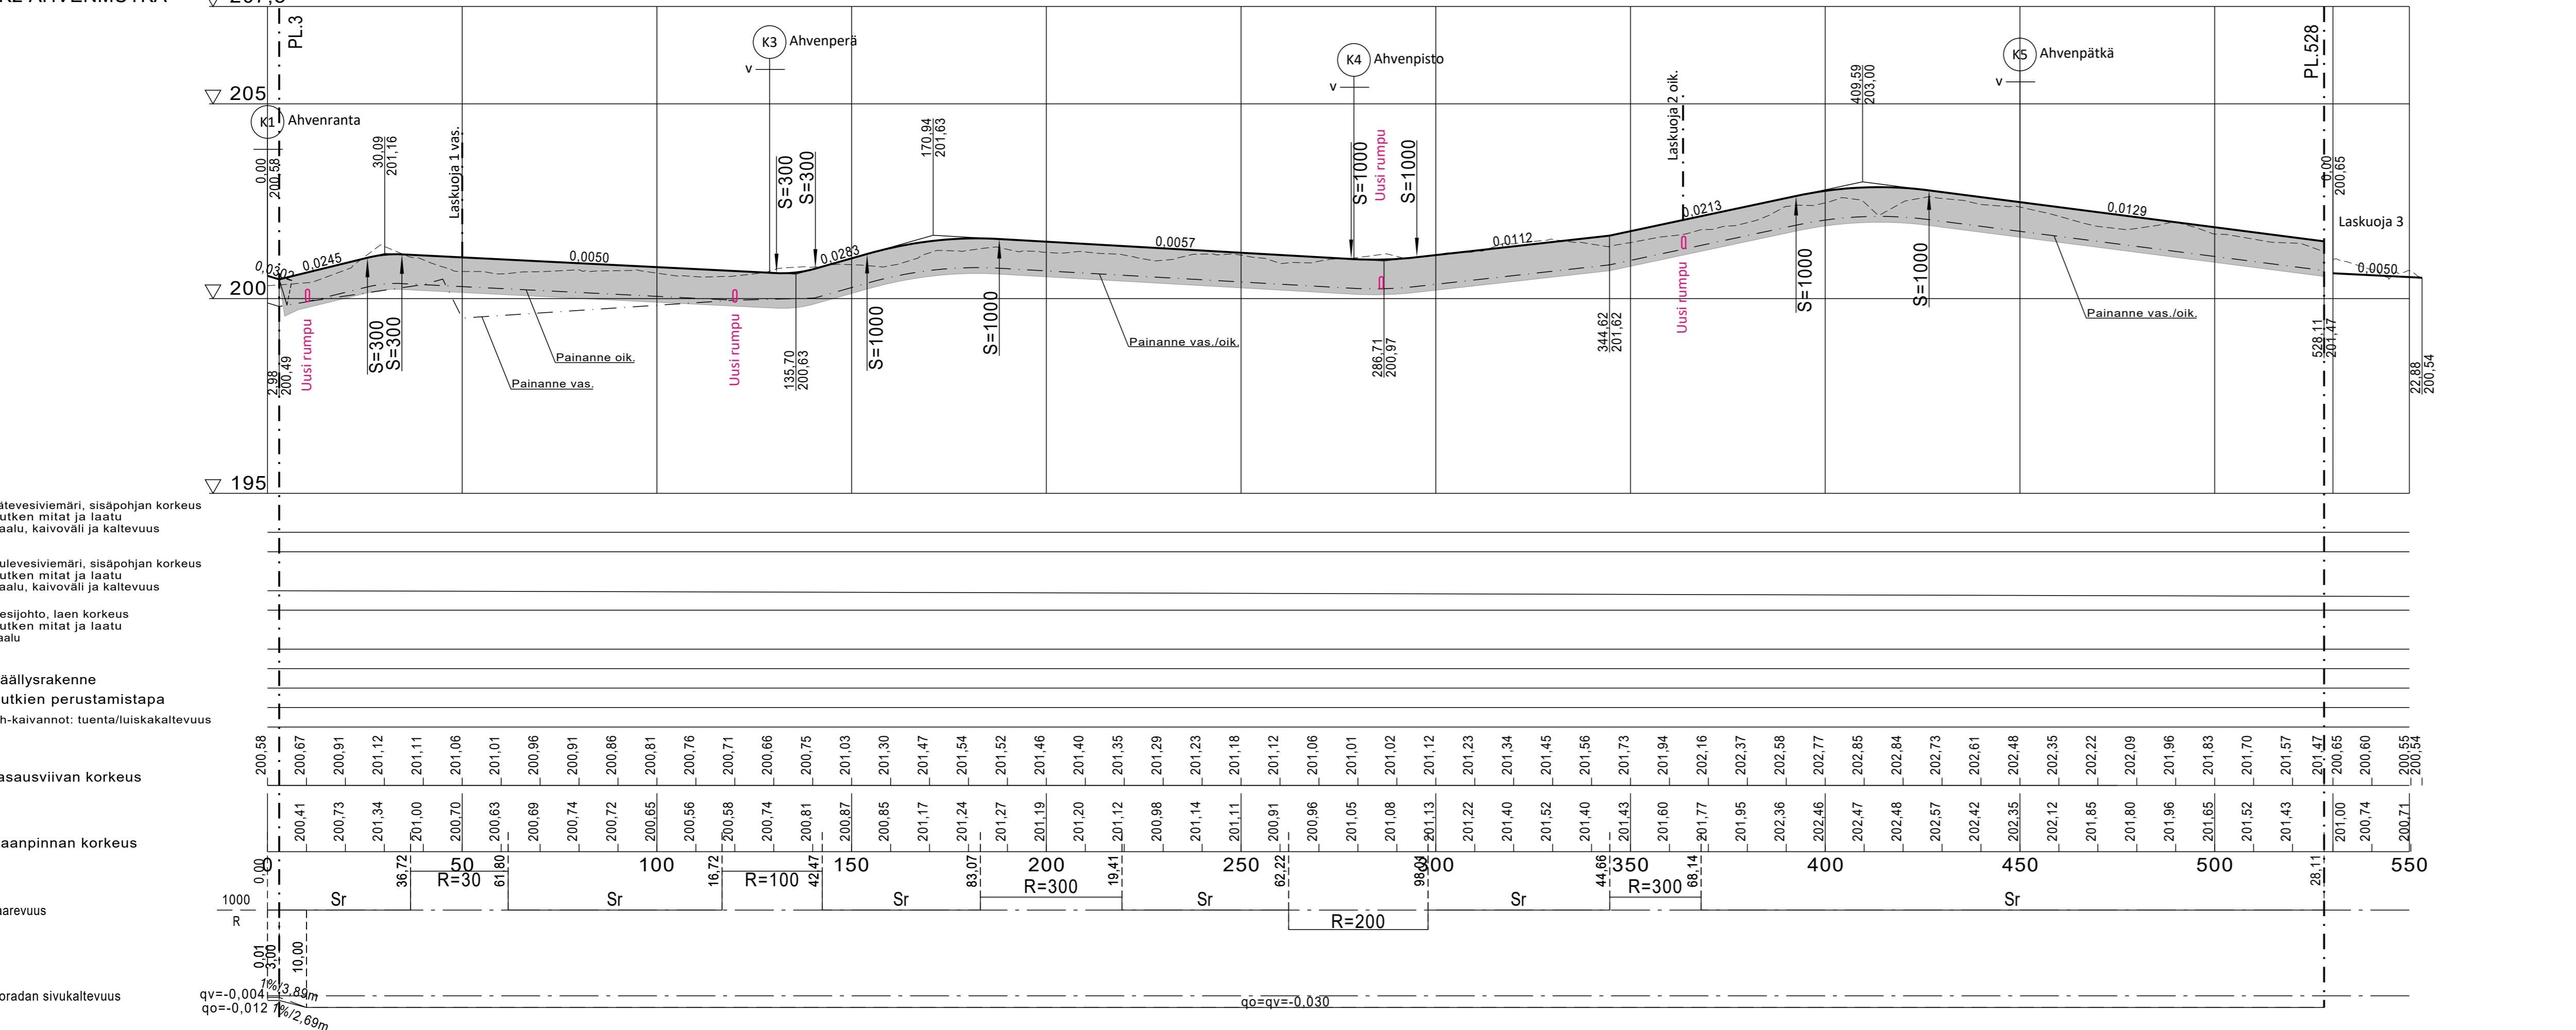

K2 Ahvenmutka (pl 180)

6/5,5m

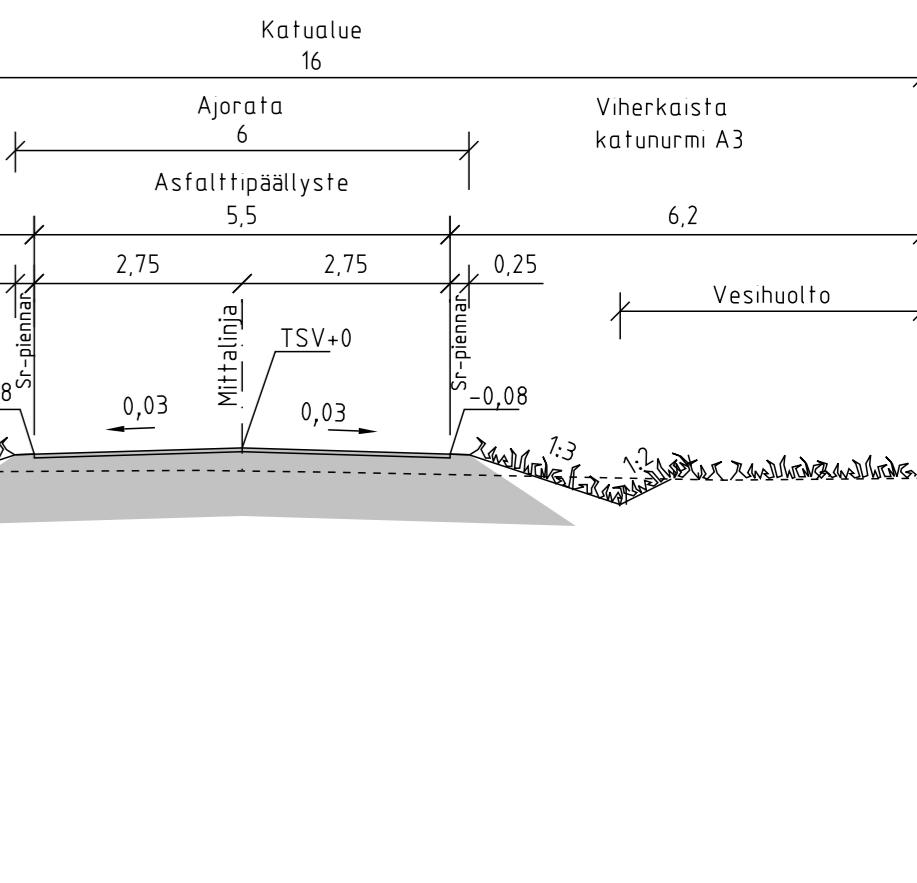

Merkki	Muutos	Pvm	Suunn.	Tark.
Koordinatti-järjestelmä: ETRS-GK25, korkeusjärjestelmä N60				
Teema	Katupiirustus	Kunnanosa	Levi	
Hanke	Ahvenjärven asemakaava-alueen kadut			HYväksyntä TEKNINEN LTK
Kohde	K2 Ahvenmutka, Laskuojat 1-8			
Asiasäätö	Pituus- ja tyypipoikkileikkaus	Mittakaava 1:1000 / 1:100		
		1:100		
RAMBOLL	Ramboll Rovakatu 28 96200 Rovaniemi puh. 020 755 611		KITTILÄN KUNTA	
Suunnittelija	Jari Kinnunen			
Hyväksyjä	Sanna Kaikkonen	Hyväksyjä	Veli-Matti Virtanen	
Piir.nro		Pvm	Piir.nro	
		22.6.2023		P77423-5