


K3 AHVENPERA

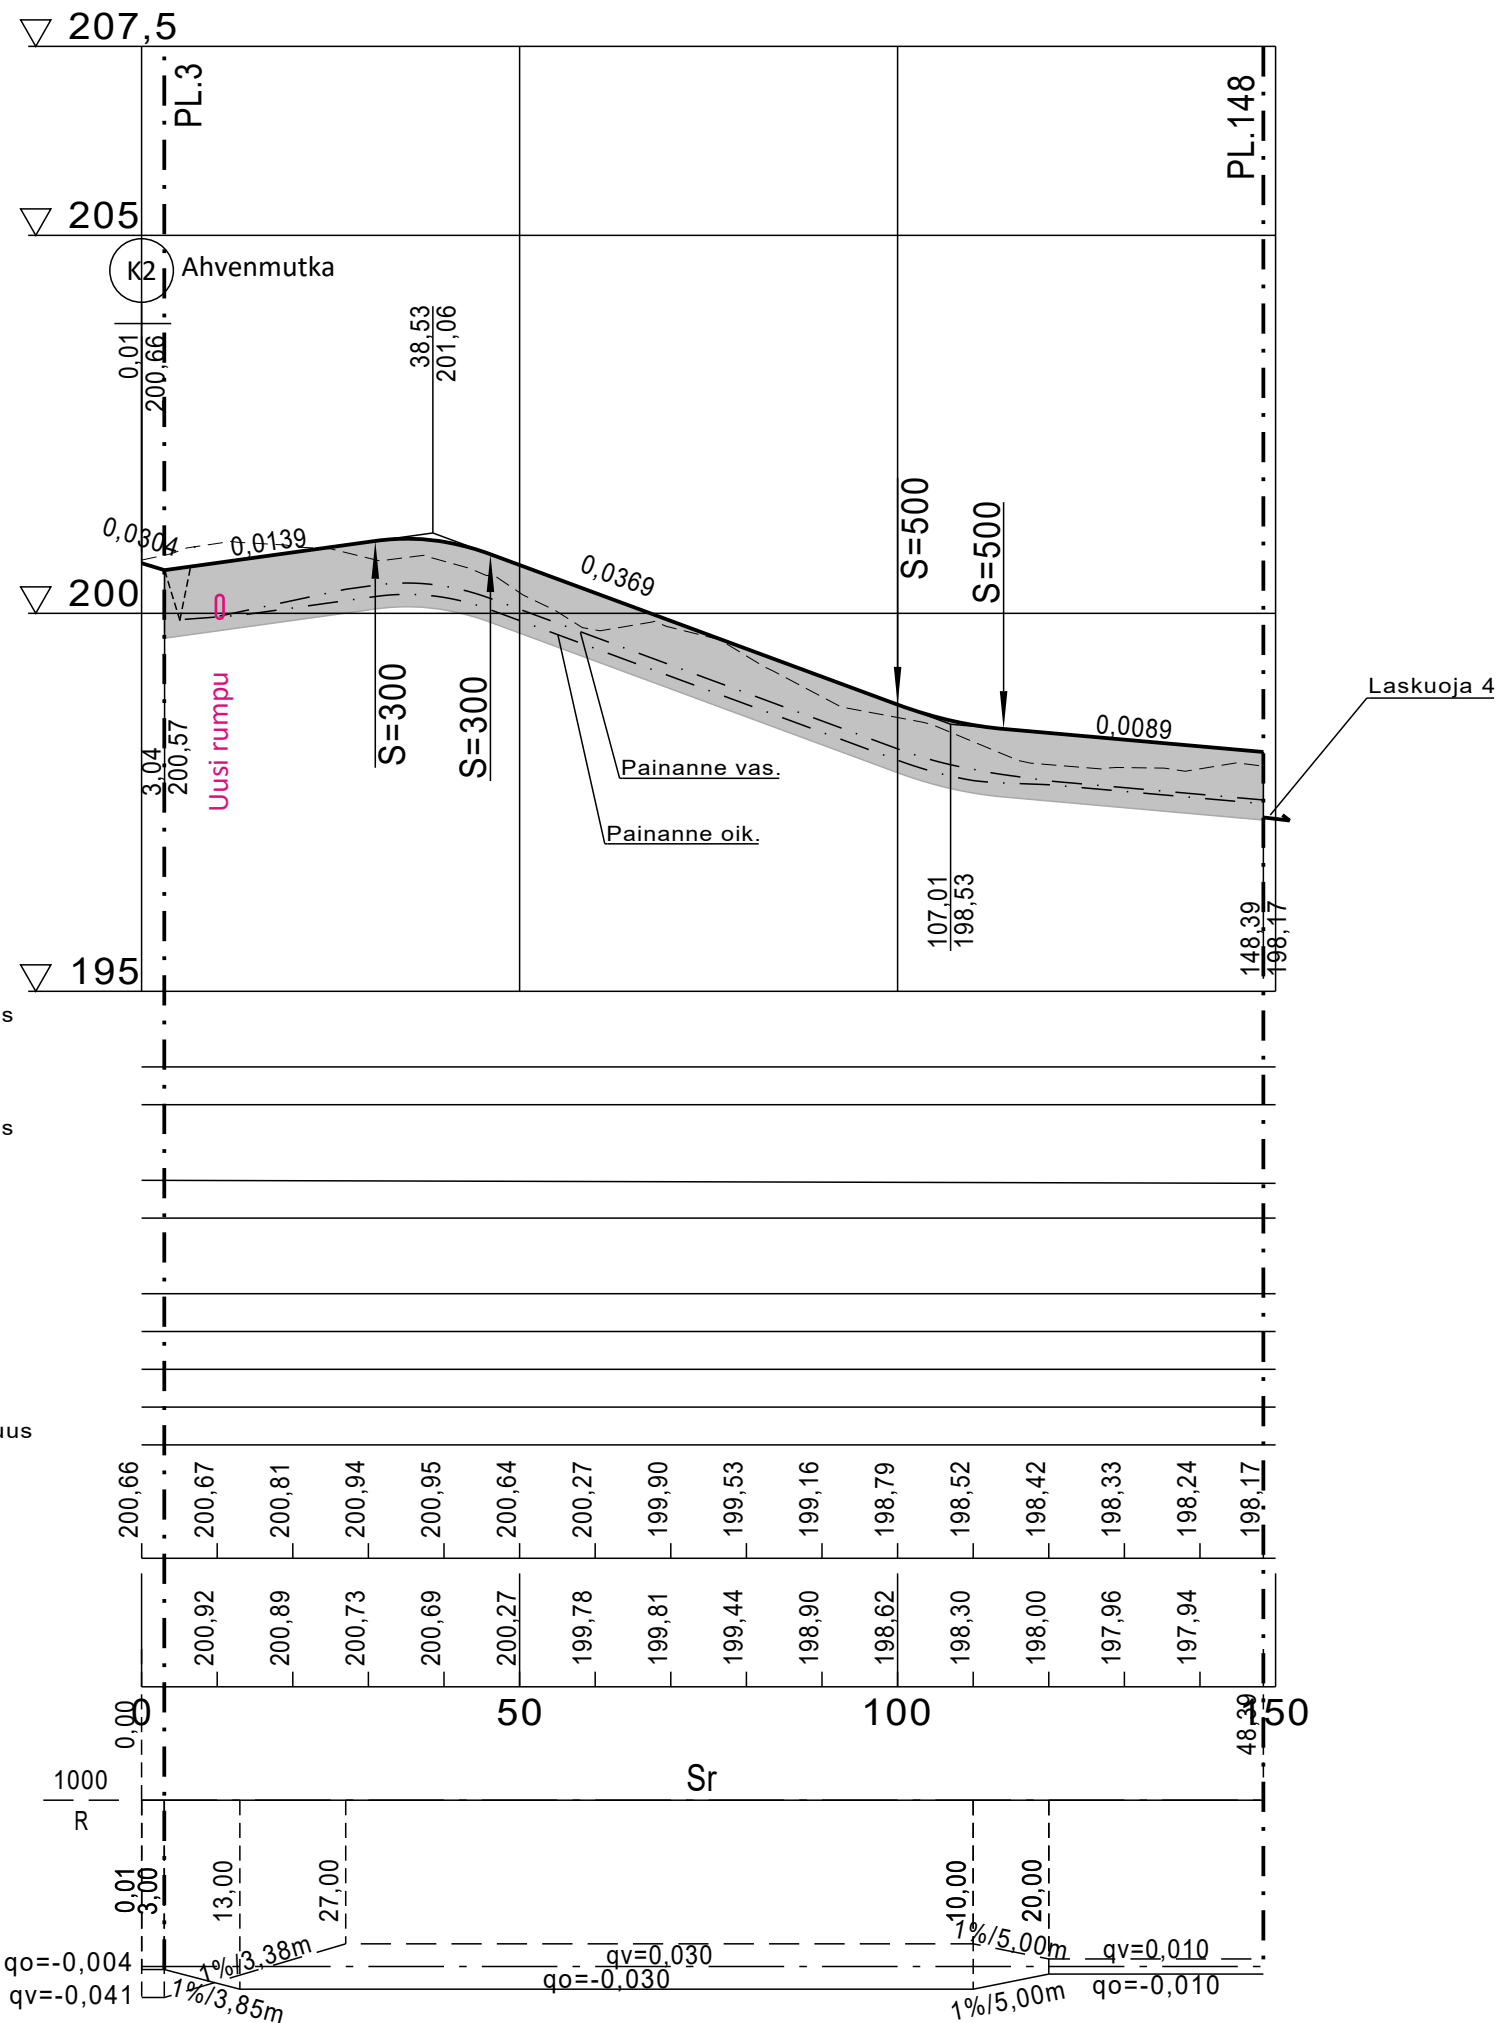


- Jätevesiviemäri, sisäpohjan korkeus
- Putken mitat ja laatu
- Paalu, kaivoväli ja kaltevuus
- Hulevesiviemäri, sisäpohjan korkeus
- Putken mitat ja laatu
- Paalu, kaivoväli ja kaltevuus
- Vesijohto, laen korkeus
- Putken mitat ja laatu
- paalu
- Päällysrakenne
- Putkien perustamistapa
- Vh-kaivannot: tuenta/luiskakaltevuus

- Tasausviivan korkeus
- Maanpinnan korkeus
- Kaarevuus
- Ajoradan sivukaltevuus

200,66	200,67	200,81	200,94	200,95	200,64	200,27	199,90	199,53	199,16	198,79	198,52	198,42	198,33	198,24	198,17
200,92	200,89	200,73	200,69	200,27	199,78	199,81	199,44	198,90	198,62	198,30	198,00	197,96	197,94		
0,00				50		100								50	48,39
1000															

K3 Ahvenperä (pl 100) 5/4,5m

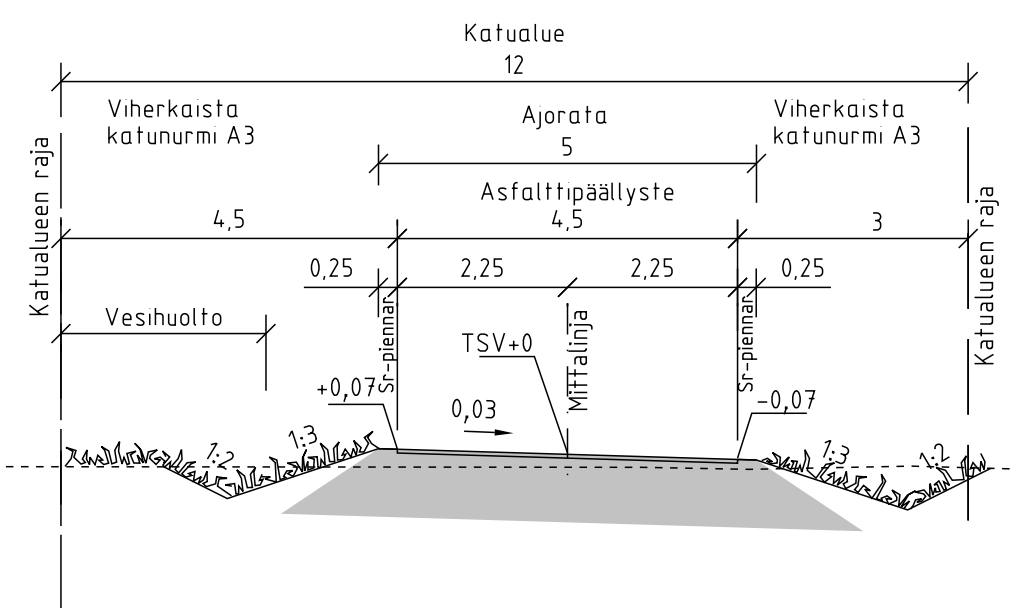

Merkki	Muutos	Pvm	Suunn.	Tark.
Koordinaattijärjestelmä: ETRS-GK25, korkeusjärjestelmä N60				
Teema	Katupiirustus	Kunnanosa	Levi	
Hanke	Ahvenjärven asemakaava-alueen kadut			HYVÄKSYNYT TEKNINEN LTK
Kohde	K3 Ahvenperä			S
Asiasisältö	Pituus- ja tyyppipoikkileikkaus			Mittakaava 1:1000 / 1:100 1:100
Ramboll Rovakatu 28 96200 Rovaniemi puh. 020 755 611		KITTILÄN KUNTA Tekninen osasto		
Suunnittelija	Jari Kinnunen	Hyväksyjä	Veli-Matti Virtanen	
Hyväksyjä	Sanna Kaikkonen	Pvm	22.6.2023	Piir.nro P77423-6