


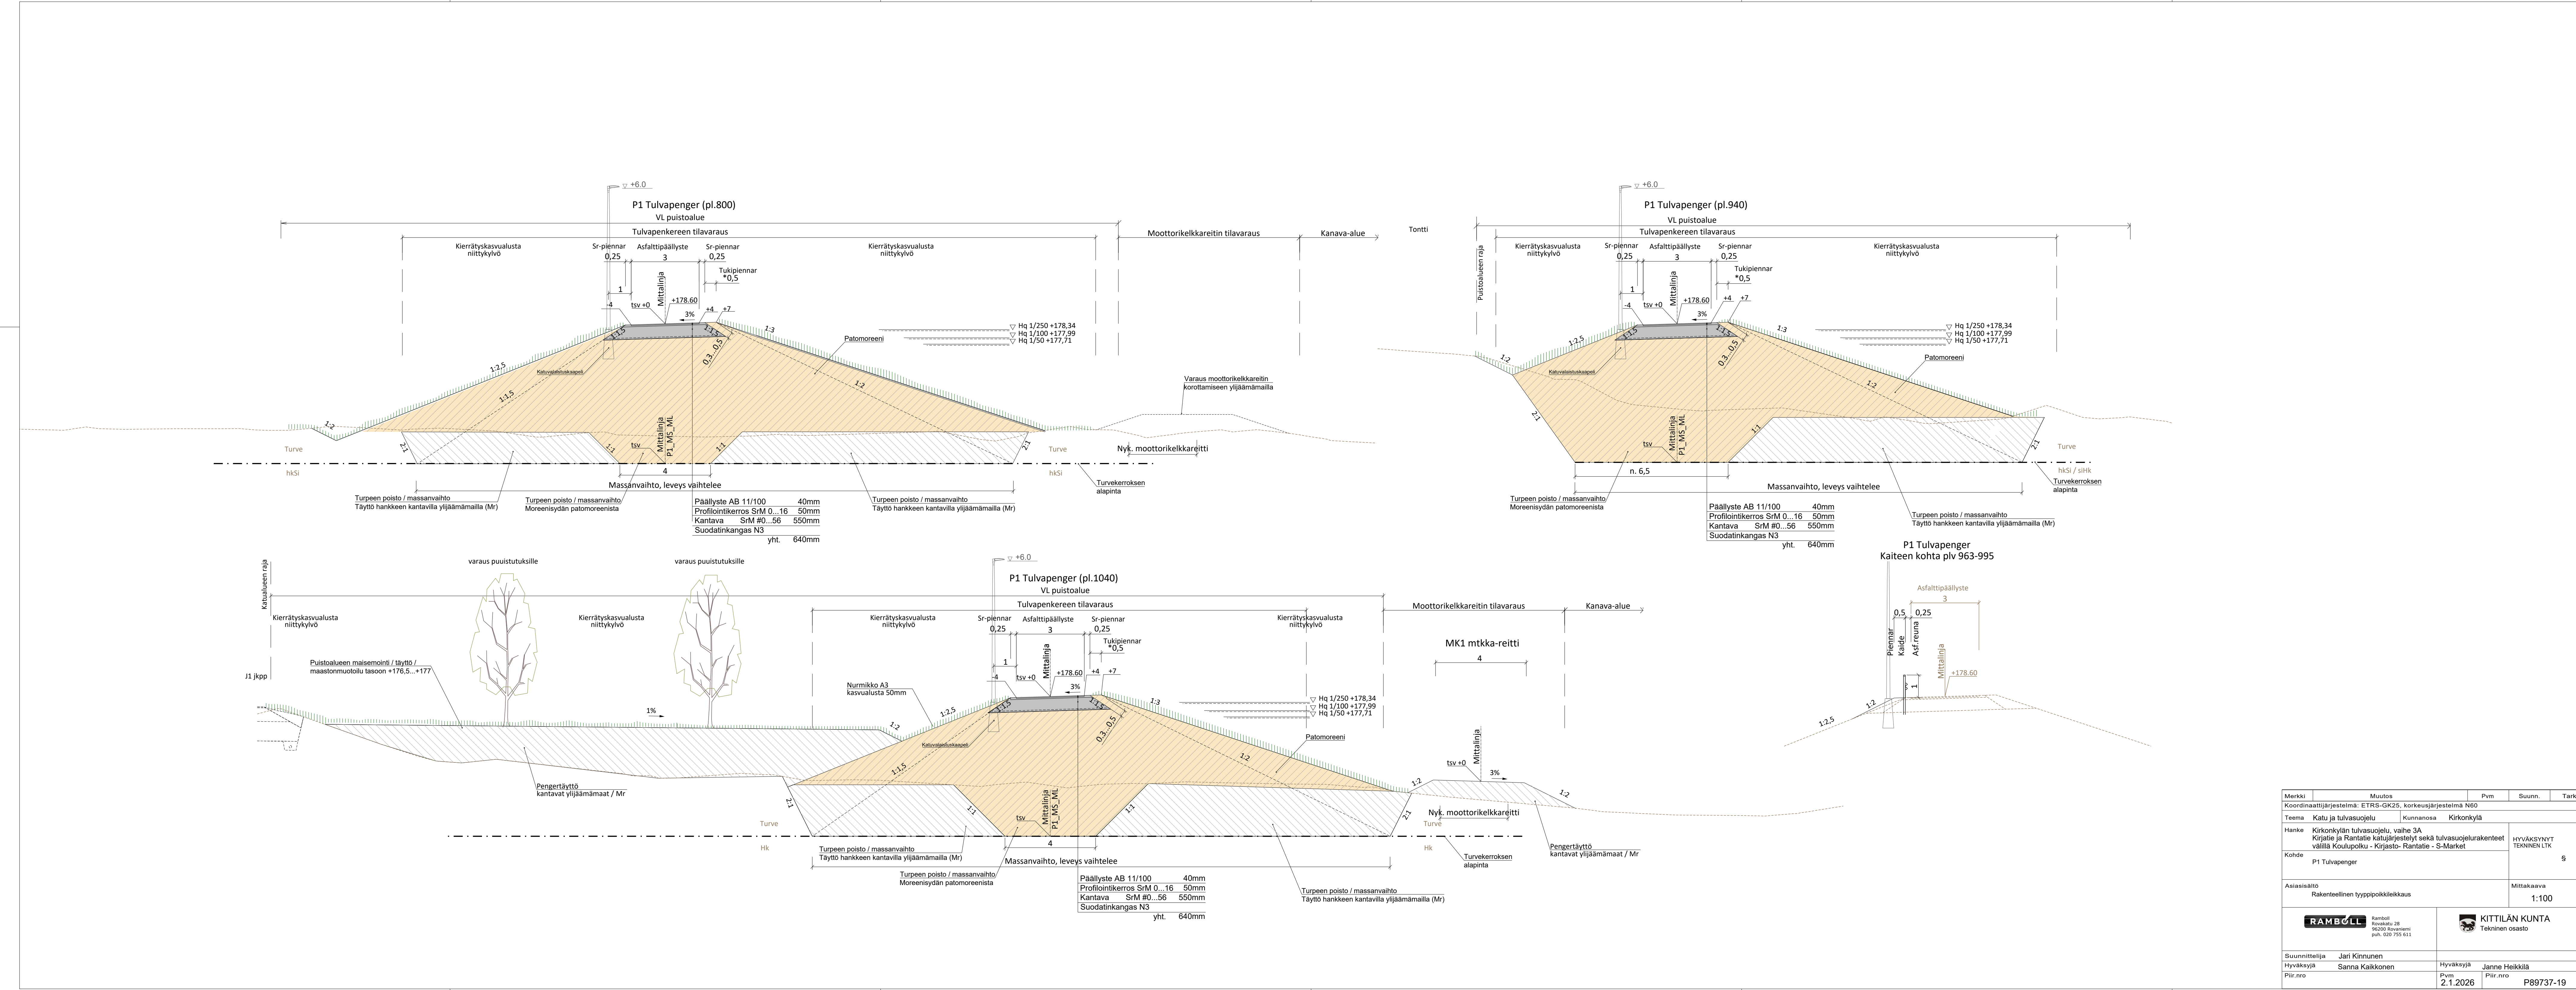

Merkki	Muutos	Pvm	Suunn.	Tark.
Koordinaattijärjestelmä: ETRS-GK25, korkeusjärjestelmä N60				
Teema		Kunnanos		
Hanke		Kirkonkylän tulvasuojelu, vaihe 3A		
Kohde		Kirjatie ja Rantatie katujärjestelyt sekä tulvasuojelurakenteet välillä Koulupolku - Kirjasto- Rantatie - S-Market		
Asiasäily		Mittakaava		
Rakenteellinen tyyppi		1:100		
Suunnittelija		Jari Kinnunen		
Hyväksyjä		Sanna Kaikkonen		
Piiir.no		Pvm		
		2.1.2026		
		Piiir.no		
		P89737-19		