


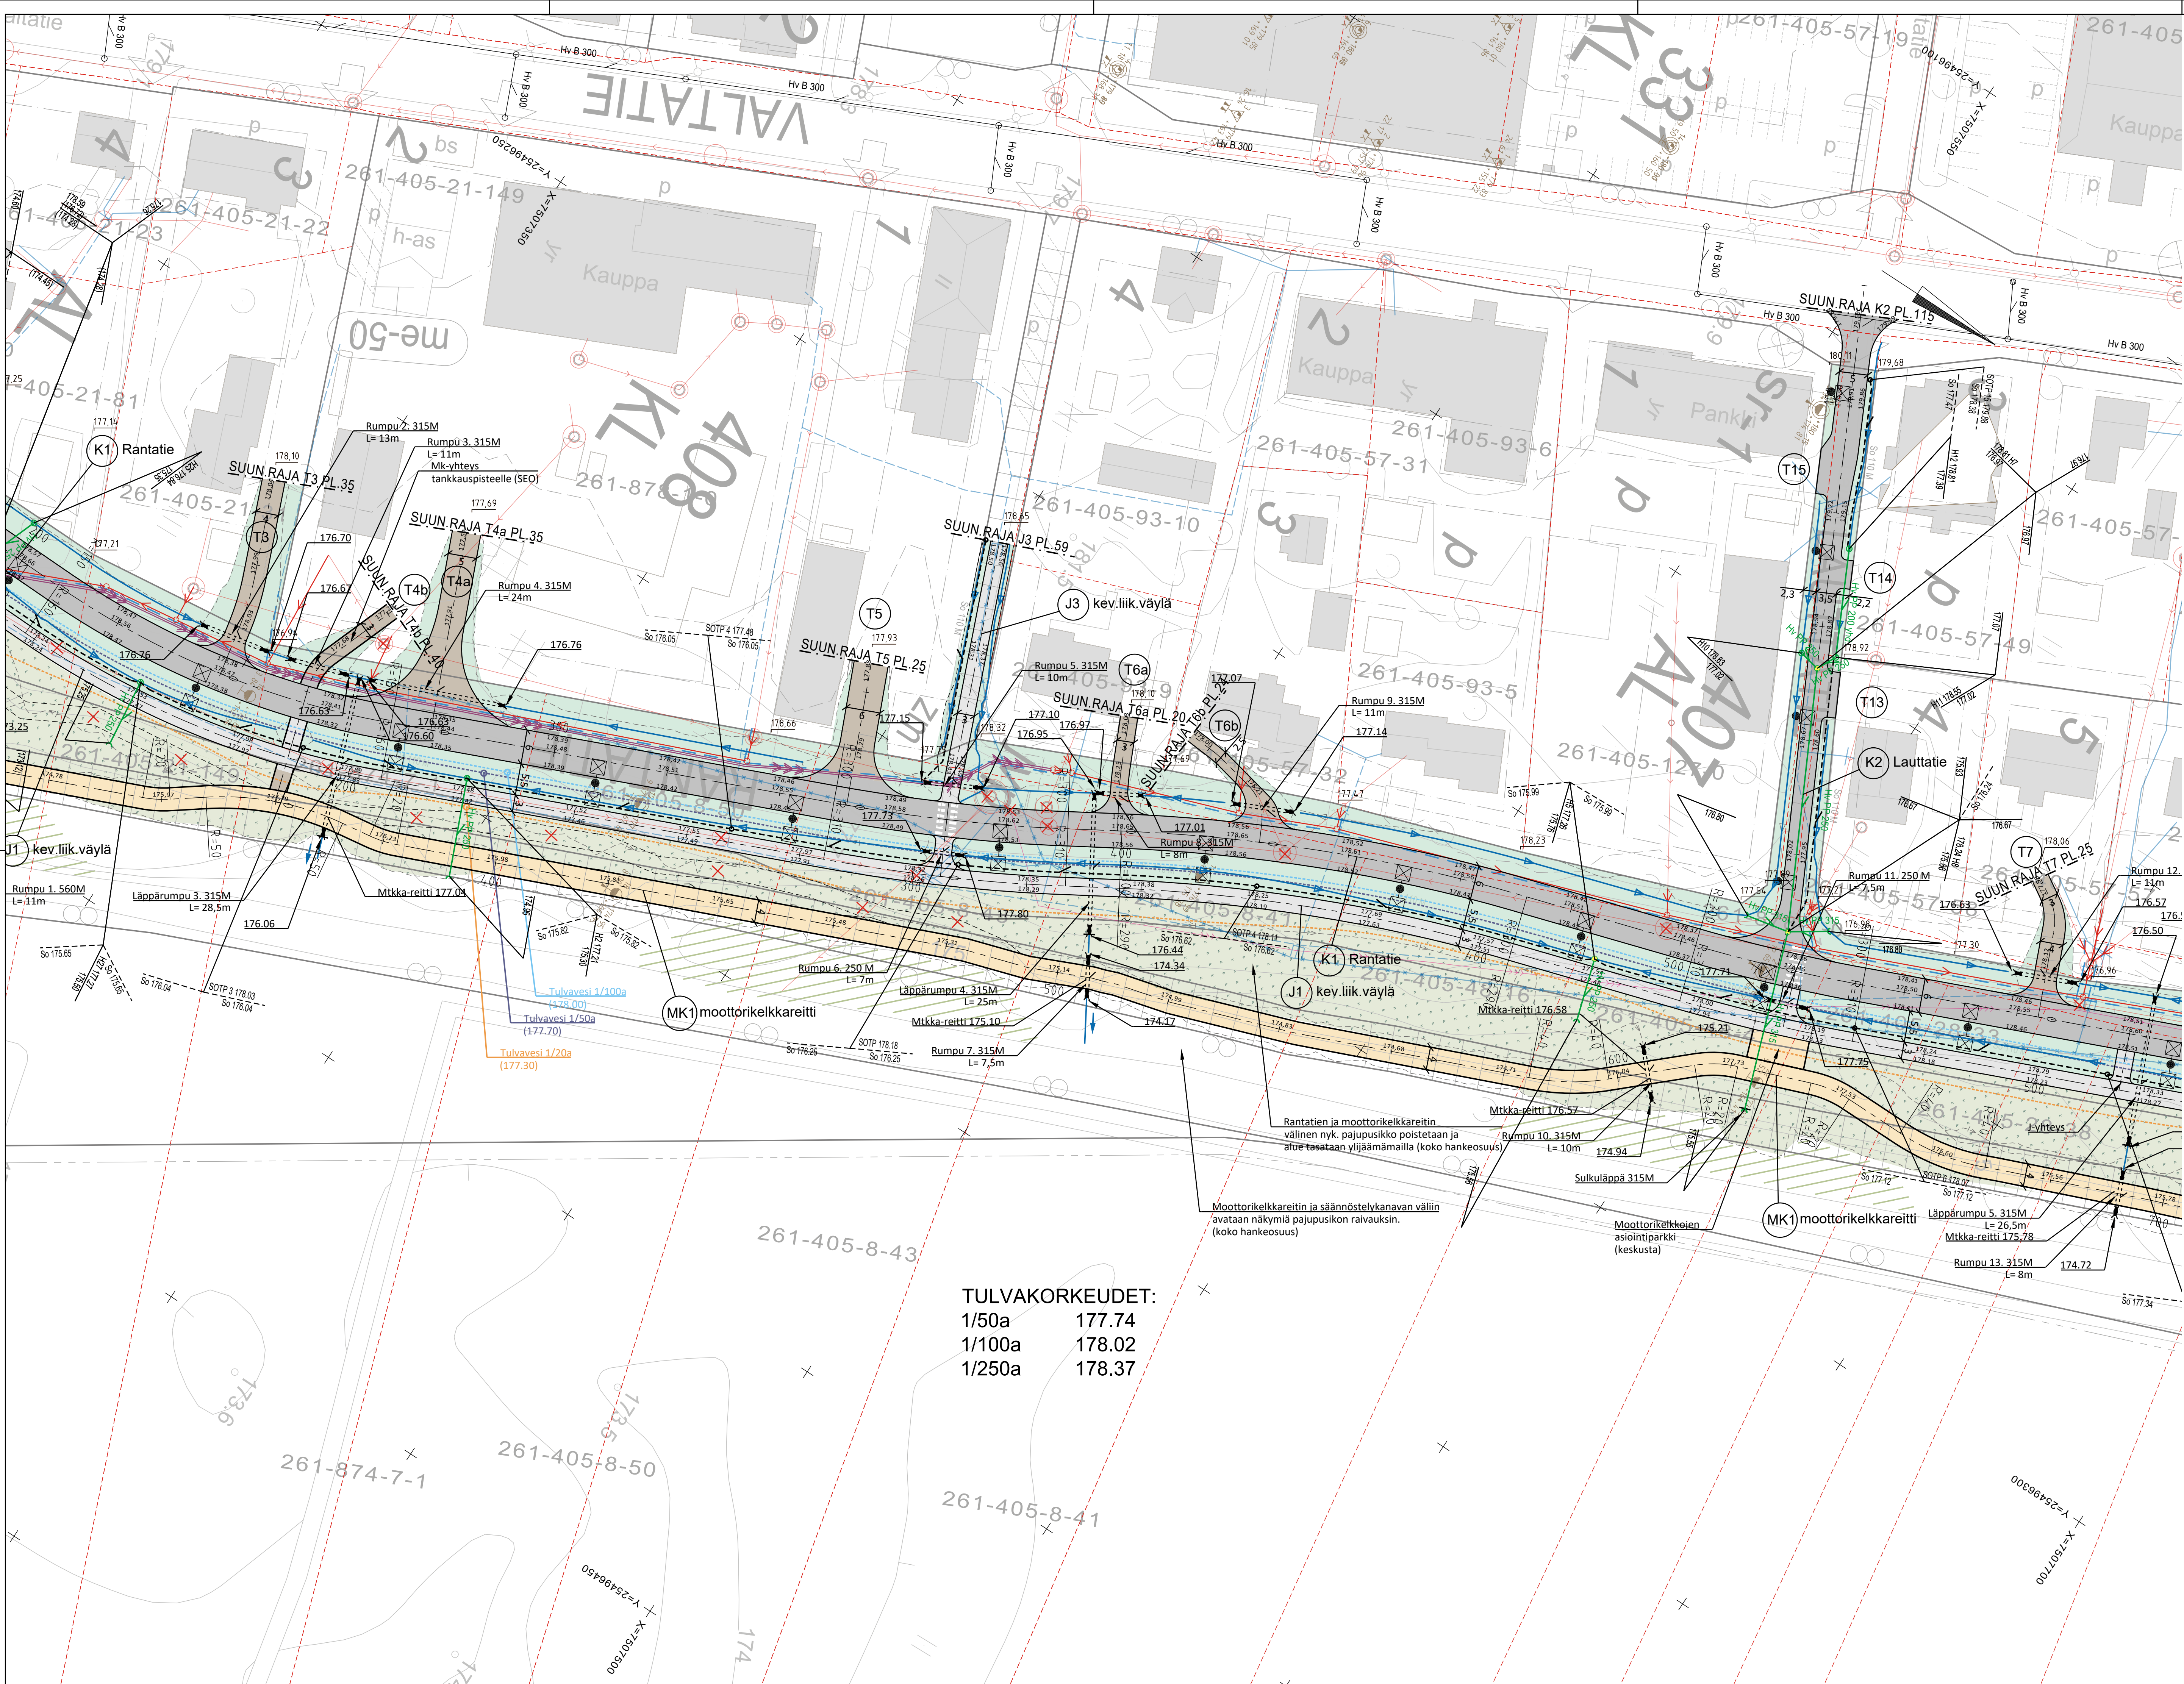

MERKINTÖJEN SELITYKSET:

- Päälyste, asfaltti, ajorata/jkpp-väylä
- Murskepäälyste
- Perusmaa (Mr)
- Katunurmi (R4), tuoteistettu kasvialusta
- Niitty, kierrätyskasvialusta
- Eroosiosuojaus, kiviheitoke
- Eroosiosuojaus, siemeneroosiosuojamatto +heinä- / villikukkaseos
- Pajupensasistutukset Kapealehtipaju (Salix repens subsp. rosmarinifolia)
- Iso suorakaide betonikivi, punainen, tiililadonta 278x138x80mm
- Ranta-alueen raivaus (näkyviä Karjavuomalle)
- Väylän / penkereen / suunnitellun pinnan korkeus
- Ojanpohjan korkeus
- 1:3
- 176.94
- Uusi hulevesiviemäri
- Uusi salaoja
- Nyk. hulevesiviemäri
- Nyk. salaoja
- Nyk. kuivatusrumpu
- Uusi katuvalaisin
- Poistettava puu
- Säilyvä puu
- Varaus istutettaville puille
- Säilyvä metsänreuna
- Metsänhoito kunnan erill. puistometsän hoito-ohjeiden mukaisesti

VIITETIEDOT:

- Tulvakorko Hq 1/100, vesiraja
- Tulvakorko Hq 1/50, vesiraja
- Tulvakorko Hq 1/20, vesiraja
- Uusi vesihuolto (viemäri, vesijohto, paineviemäri)
- Nyk. vesihuolto (viemäri, vesijohto, paineviemäri)

TULVAKORKEUDET:
1/50a 177.74
1/100a 178.02
1/250a 178.37

Merkki	Muutos	Pvm	Suunn.	Tark.
Koordinaattijärjestelmä: ETRS-GK25, korkeusjärjestelmä N60				
Teema Katu, puisto ja tulvasuojelu		Kunnanosa Kirkonkylä		
Hanke	Kirkonkylän tulvasuojelu, vaihe 3A Kirjatie ja Rantatie katujärjestelyt sekä tulvasuojelurakenteet välillä Koulupolku - Kirjasto- Rantatie - S-Market			HYVÄKSYNYT TEKINEN LTK
Kohde	K1 Rantatie pih 220-640, J1 jkpp-väylä pih 160-480, J3 jkpp-väylä pih 2-59, K2 Lauttatie pih 3-115, MK1 moottorikelkkareitti pih 340-660, tonttiliittymät T3-T6, T13 ja T14			\$
Asiasisältö Katu-, puisto- ja tulvasuojelusuunnitelma; Korkedat, kuivatus ja ympäristö (suunnitelmapaketti 2)				Mittakaava 1:500
 Ramboll Rovaniemi 28 90200 Rovaniemi puh. 020 755 611		 KITTILÄN KUNTA Tekninen osasto		
Suunnittelija	Jari Kinnunen	Hyväksyjä	Janne Heikkilä	
Hyväksyjä	Sanna Kaikkonen	Pvm	Piiri nro	
Piiri nro		2.1.2026		P89737-3