


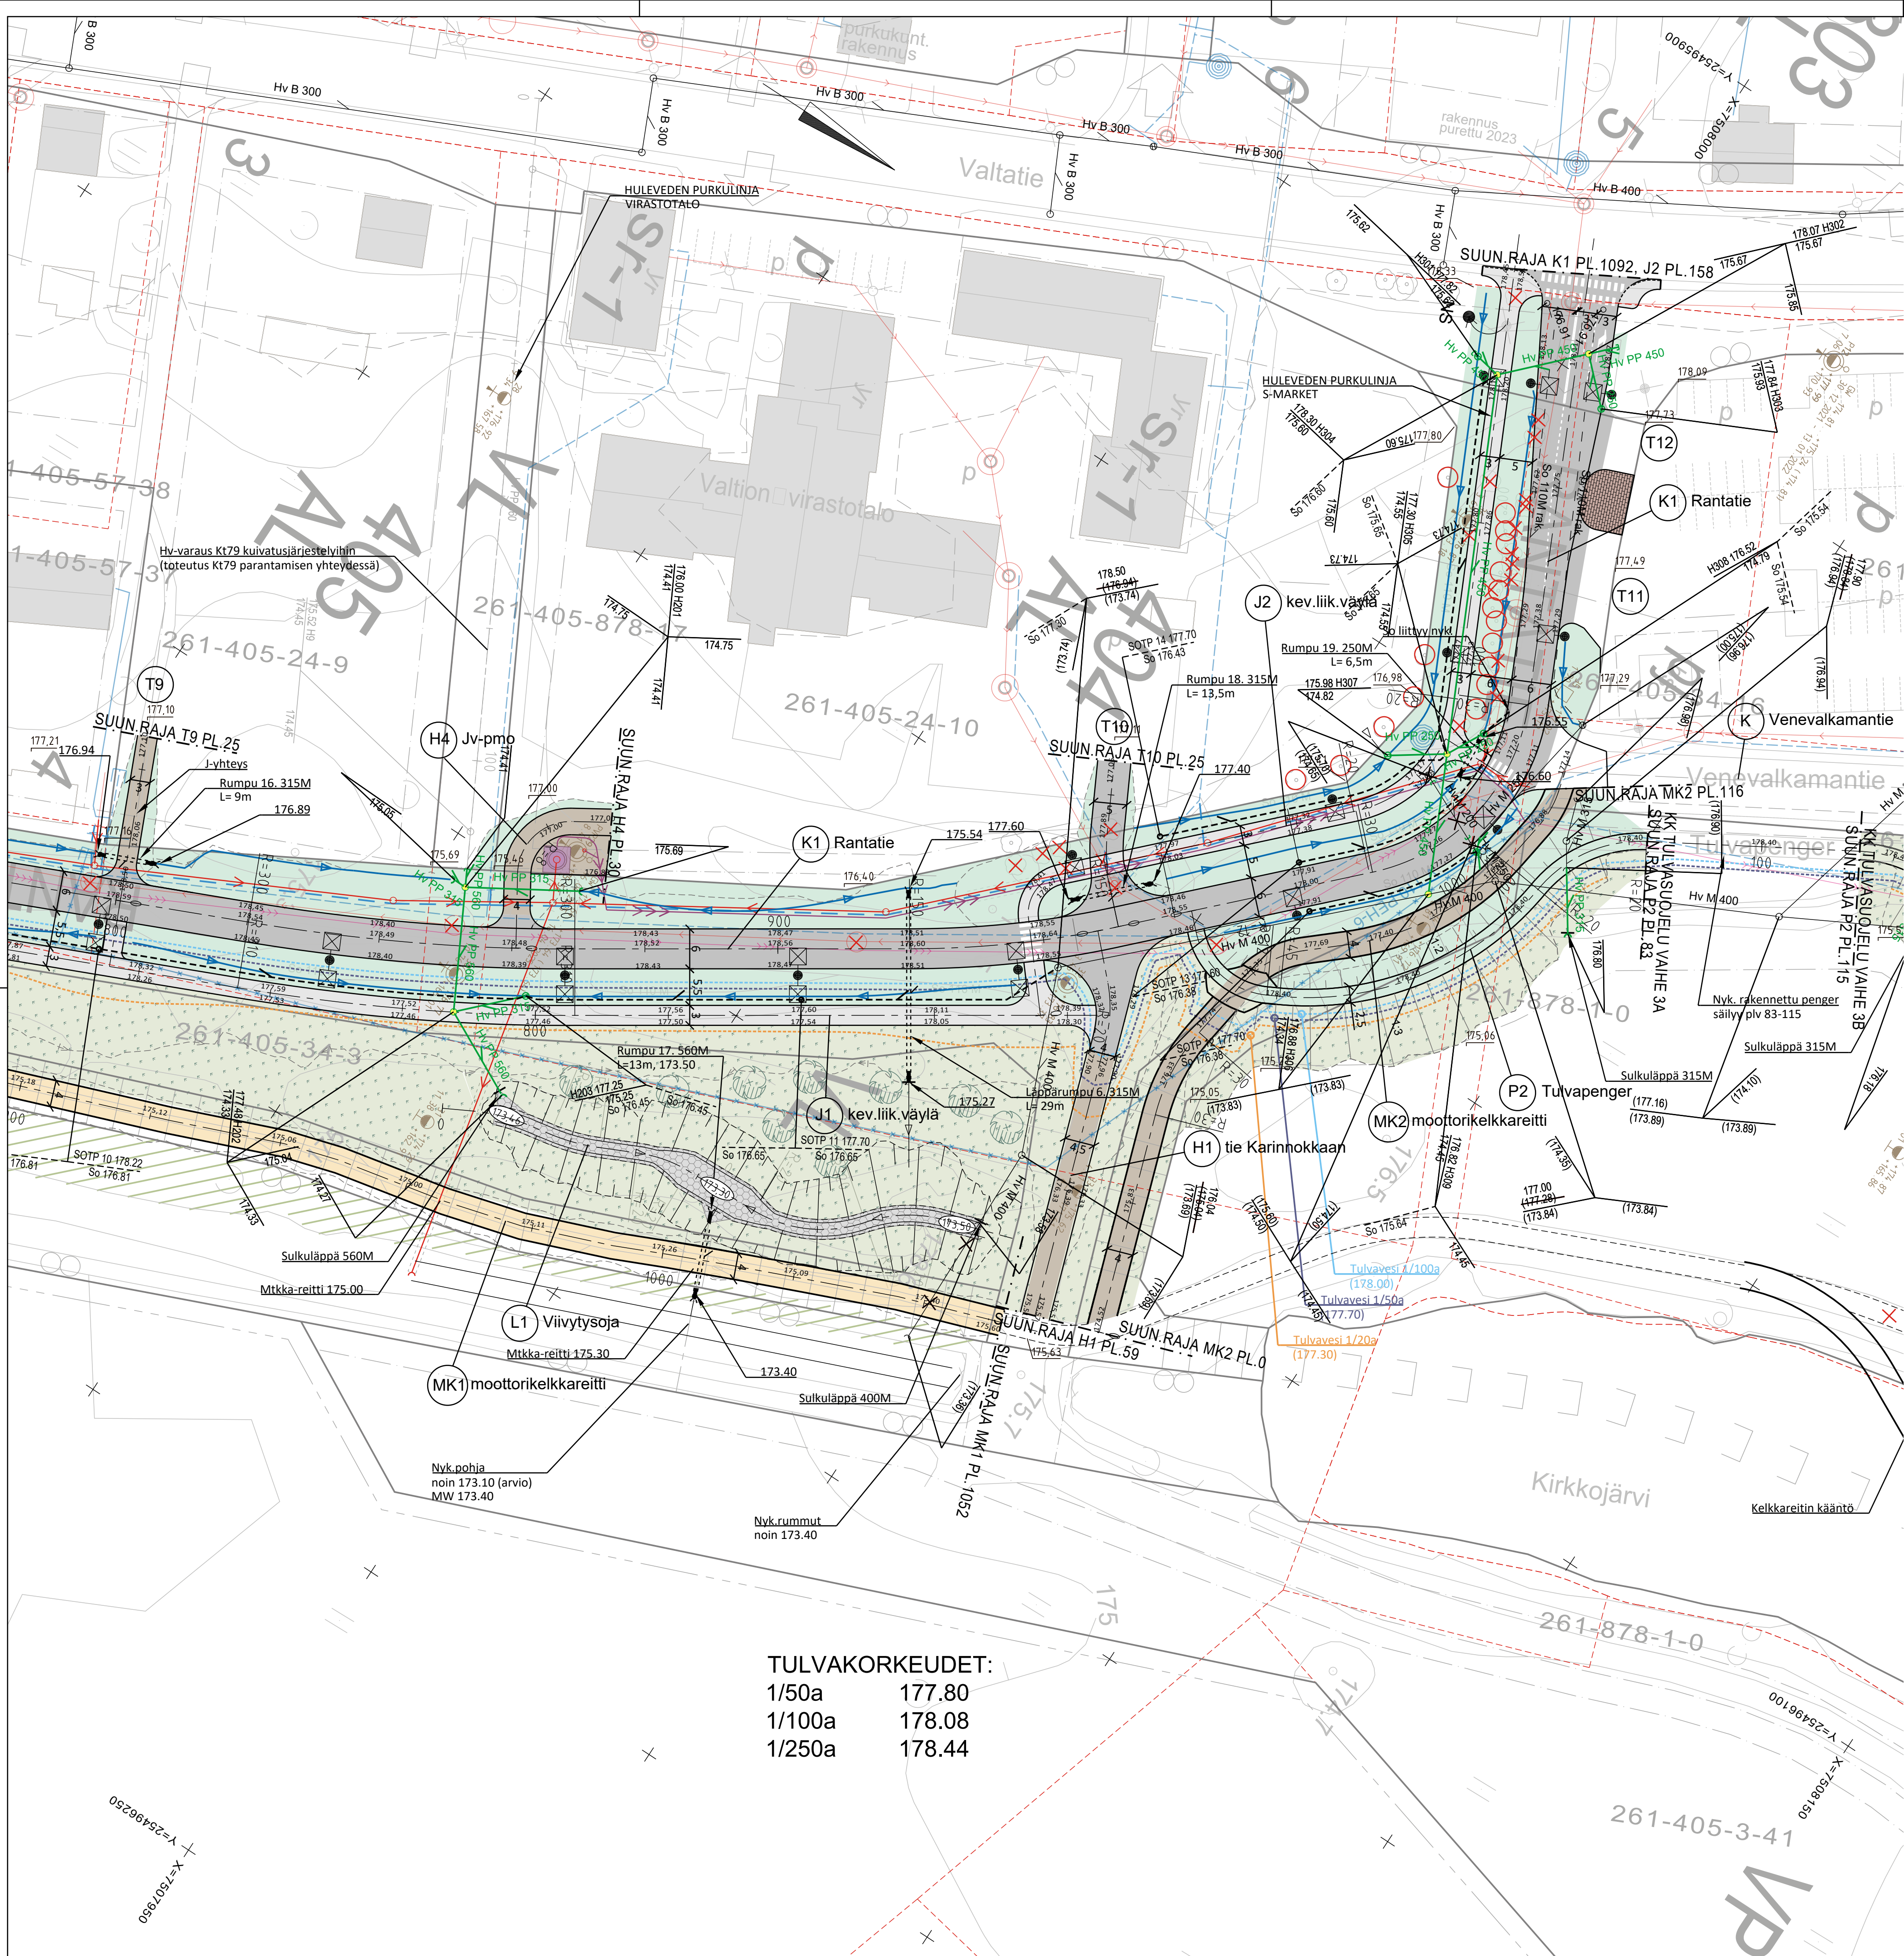

MERKINTÖJEN SELITYKSET:

- Päällyste, asfaltti, ajorata/jkpp-väylä
 - Murskepäällyste
 - Perusmaa (Mr)
 - Katunurmi (R4), tuoteistettu kasvualusta
 - Niitty, kierrätyskasvualusta
 - Eroosiosuojaus, kiviheitoke
 - Eroosiosuojaus, siemeneroosiosuojusmatto +heinä- / villikukkaseos
 - Pajupensasistutukset
Kapealehtipaju (Salix respens subsp.rosmarinifolia)
 - Iso suorakaide betonikivi, punainen, tiililadonta 278x138x80mm
 - Ranta-alueen raivaus (näkymiä Karjovuomalle)
 - Väylän / penkereen / suunnitellun pinnan korkeus
 - Ojanpohjan korkeus
 - Luiskakaltevuus
 - Maanpinnan nyk.korkeus
 - Uusi kuivatusrumpu
 - Uusi hulevesiviemäri
 - Uusi salaoja
 - Nyk.hulevesiviemäri
 - Nyk.salaoja
 - Nyk.kuivatusrumpu
 - Uusi katuvalaisin
 - Poistettava puu
 - Säilyvä puu
 - Varaus istutettaville puille
 - Säilyvä metsänreuna
 - Metsänhoito kunnan erill. puistometsän hoito-ohjeiden mukaisesti
- VIITETIEDOT:
- Tulvakorko Hq 1/100, vesiraja
 - Tulvakorko Hq 1/50, vesiraja
 - Tulvakorko Hq 1/20, vesiraja
 - Uusi vesihuolto (viamäri, vesijohto, paineviamäri)
 - Nyk. vesihuolto (viamäri, vesijohto, paineviamäri)

TULVAKORKEUDET:
1/50a 177.80
1/100a 178.08
1/250a 178.44

Merkki	Muutos	Pvm	Suunn.	Tark.
Koordinaattijärjestelmä: ETRS-GK25, korkeusjärjestelmä N60				
Teema	Katu, puisto ja tulvasuojelu	Kunnanosa	Kirkkonkylä	
Hanke	Kirkkonkylän tulvasuojelu, vaihe 3A Kirjatie ja Rantatie katujärjestelyt sekä tulvasuojelurakenteet välillä Koulupolku - Kirjasto - Rantatie - S-Market			HYVÄKSYNYT TEKNINEN LTK
Kohde	K1 Rantatie plv 900-1092, J1 jkpp-väylä plv 840-884, H1 plv 3-59, J2 jkpp-väylä plv 3-158, H1 huoltatie plv 3-59, P2 Tulvapenger plv 3-83 MK2 moottorikelkkareitti plv 0-116, Huleveden purkulinja S-Market sekä L1 Huleveden viivytysa, tonttihiittymät T10-T12			\$
Asiasisältö	Katu-, puisto- ja tulvasuojelusuunnitelma; Korkeudet, kuivatus ja ympäristö (suunnitelmapaketti 4)		Mittakaava	1:500
Suunnittelija Jari Kinnunen		Hyväksyjä Janne Heikkilä		
Hyväksyjä Sanna Kaikkonen		Pvm 2.1.2026		
Piiir.nro		P89737-5		