


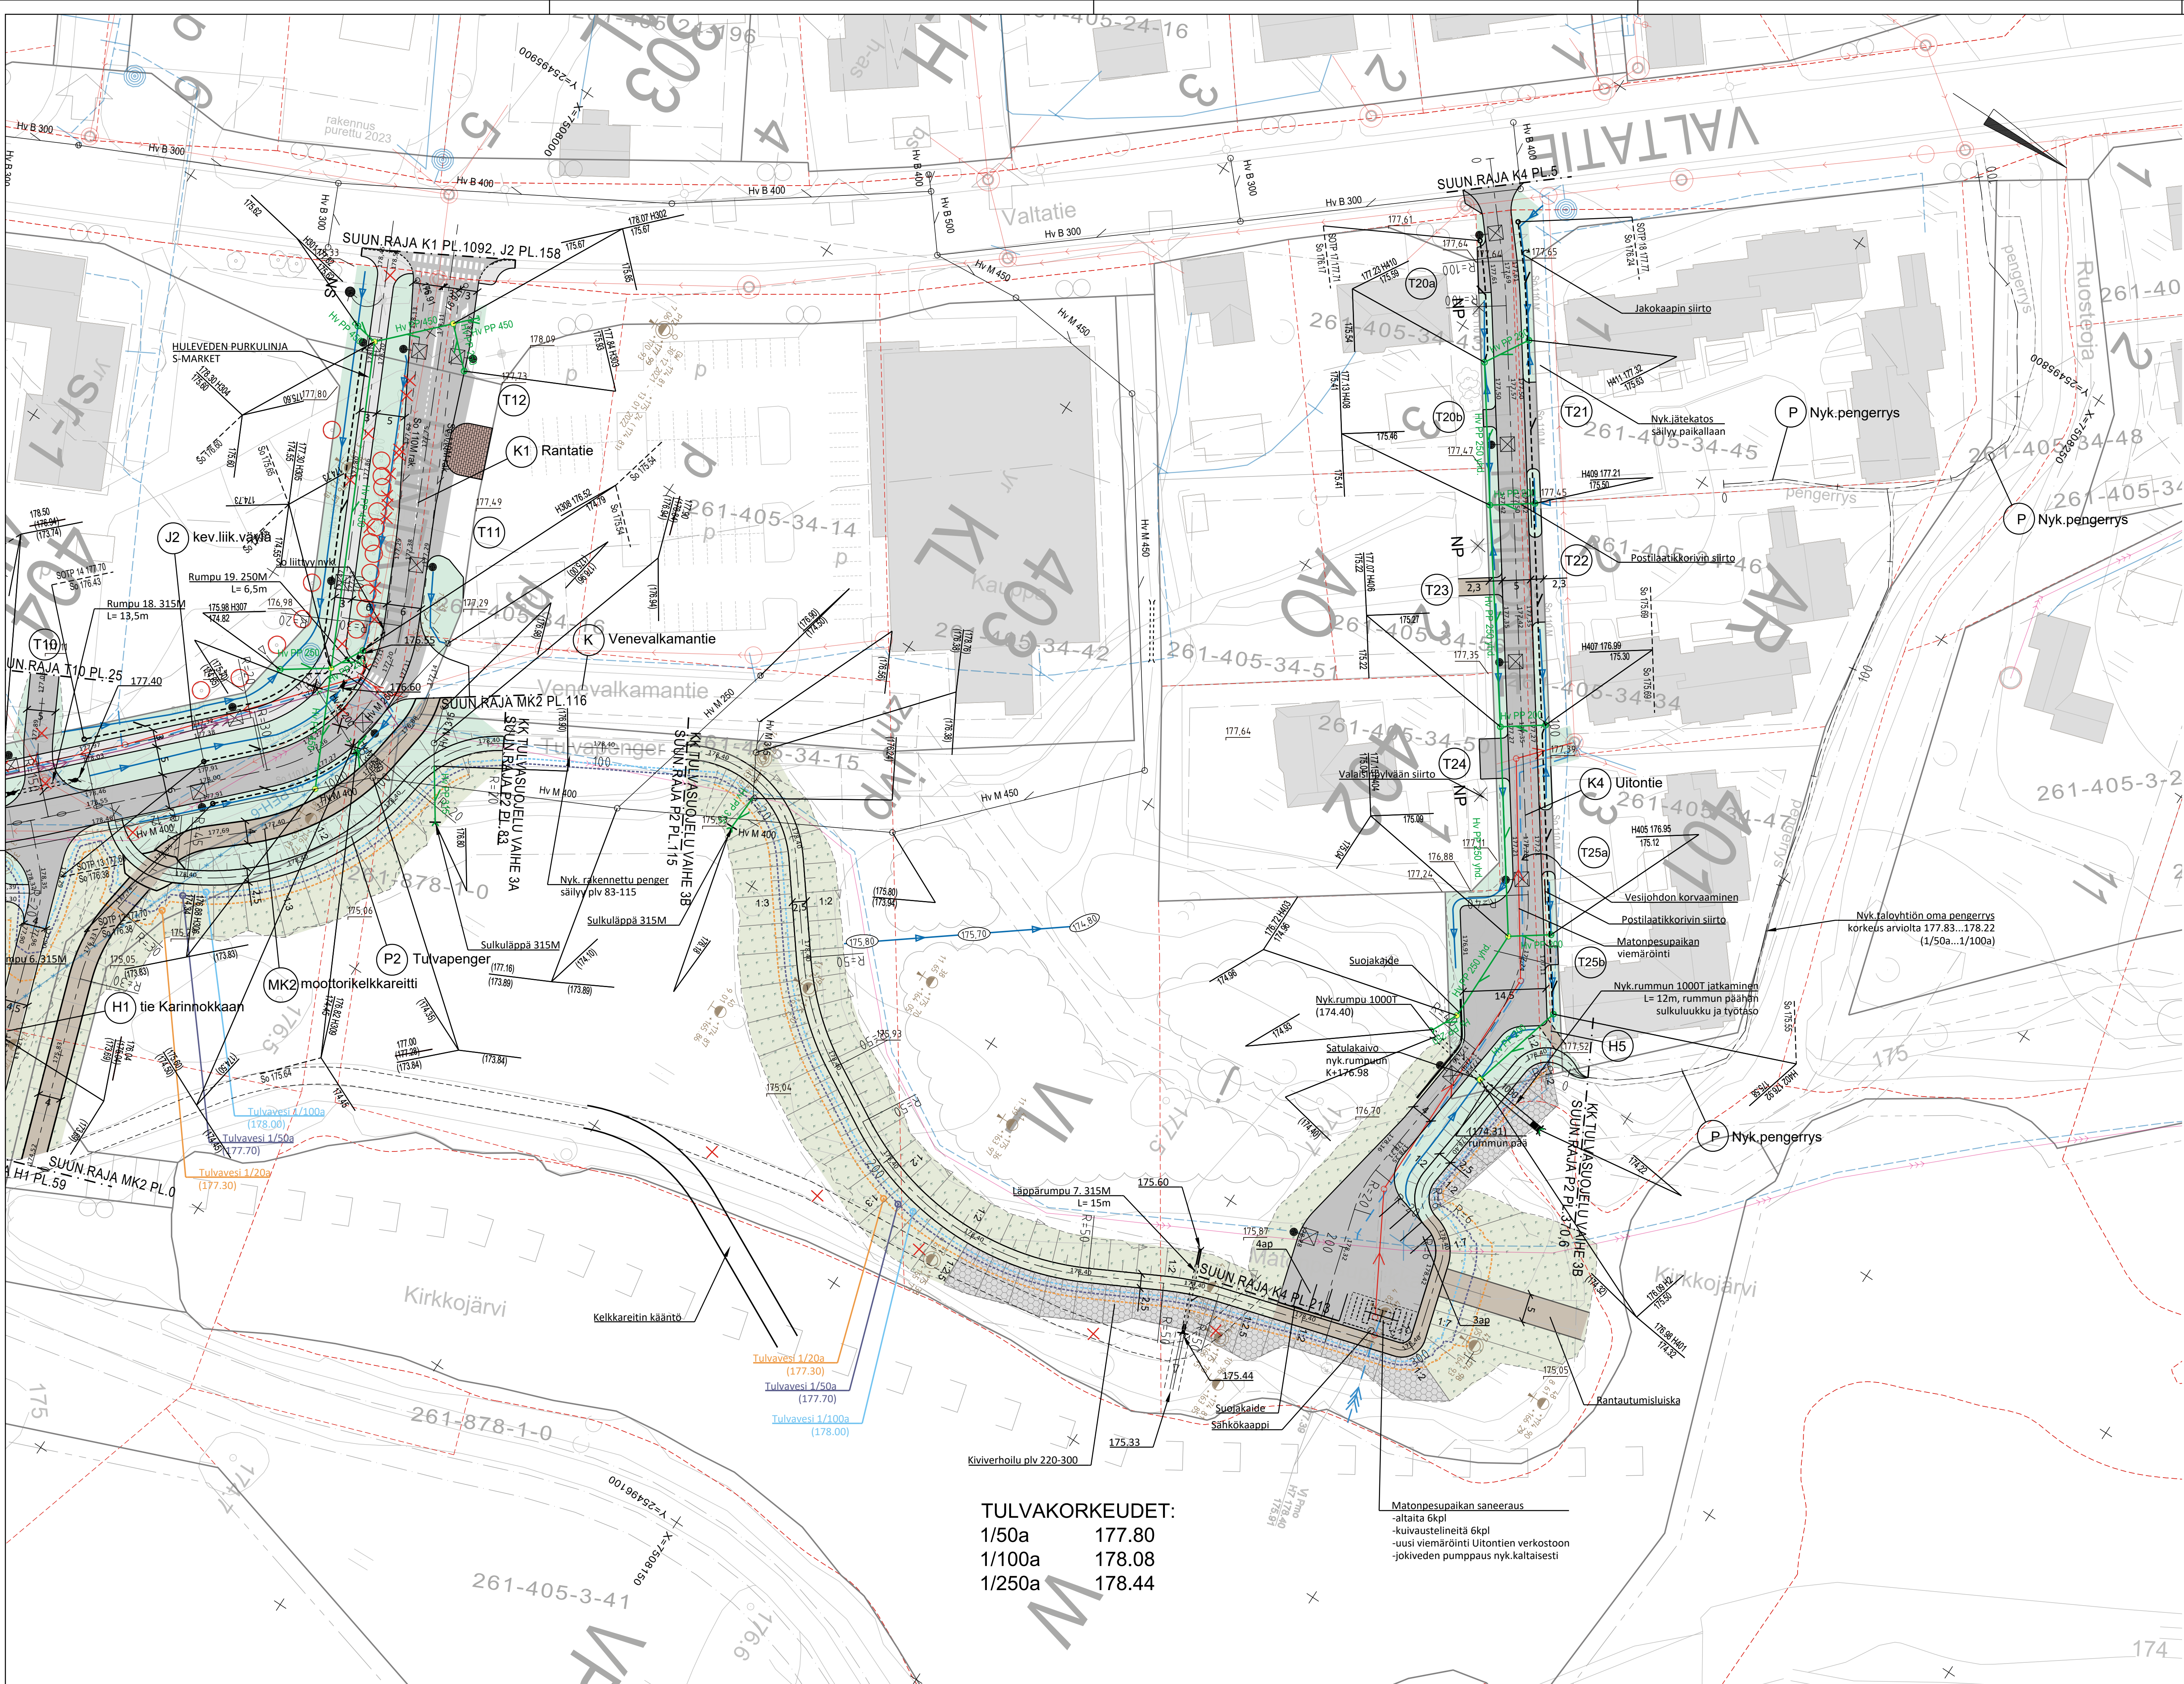

MERKINTÖJEN SELITYKSET:

- Päälyste, asfaltti, ajorata/jkpp-väylä
- Murskepäälyste
- Perusmaa (Mr)
- Katunurmi (R4), tuoteistettu kasvualusta
- Niitty, kierrätyskasvualusta
- Eroosiosuojaus, kiviheitoke
- Eroosiosuojaus, siemeneroosiosuojamatto +heinä- / villikukkaseos
- Pajupensasistutukset Kaapelehtipaju (Salix repens subsp. rosmarinifolia)
- Iso suorakaide betonikivi, punainen, tiililadonta 278x138x80mm
- Ranta-alueen raivaus (näkyviä Karjavuomalle)
- Väylän / penkereen / suunnitellun pinnan korkeus
- Ojanpohjan korkeus
- Luiskakaltevuus
- Maanpinnan nykykoruus
- Uusi kuivatusrumpu
- Uusi hulevesiviemäri
- Uusi salaoja
- Nykyhulevesiviemäri
- Nyky salaoja
- Nyky kuivatusrumpu
- Uusi katuvalaisin
- Poistettava puu
- Säilyvä puu
- Varaus istutettaville puille
- Säilyvä metsänreuna
- Metsänhoito kunnan erill. puistometsän hoito-ohjeiden mukaisesti

VIITETIEDOT:

- Tulvakorko Hq 1/100, vesiraja
- Tulvakorko Hq 1/50, vesiraja
- Tulvakorko Hq 1/20, vesiraja
- Uusi vesihuolto (viemäri, vesijohto, paineviemäri)
- Nyky vesihuolto (viemäri, vesijohto, paineviemäri)

TULVAKORKEUDET:
1/50a 177.80
1/100a 178.08
1/250a 178.44

Merkki	Muutos	Pvm	Suunn.	Tark.
Koordinaattijärjestelmä: ETRS-GK25, korkeusjärjestelmä N60				
Teema Katu, puisto ja tulvasuojelu Kunnanosa Kirkonkylä				
Hanke	Kirkonkylän tulvasuojelu, vaihe 3B Tulvasuojelurakenteet välillä S-Market - Tonilönranta sekä K4 Uittontie ja matonpesupaikan saneeraus			HYVÄKSYNYT Tekninen LTK
Kohde	P2 Tulvapenger plv 115-370.6, K4 Uittontie plv 5-213 ja matonpesupaikka, huolittolittymä H5, tonttiliittymät T20-T25			§
Asiasaaito	Katu-, puisto- ja tulvasuojelusuunnitelma; Korkeudet, kuivatus ja ympäristö (suunnitelmapaketti 5)			Mittakaava 1:500
RAMBOLL Ramboll Rovaniemi, 90200 Rovaniemi, puh. 020 755 611		KITTILÄN KUNTA Tekninen osasto		
Suunnittelija Jari Kinnunen	Hyväksyjä Janne Heikkilä	Pvm 2.1.2026	Piir. nro P89737-6	