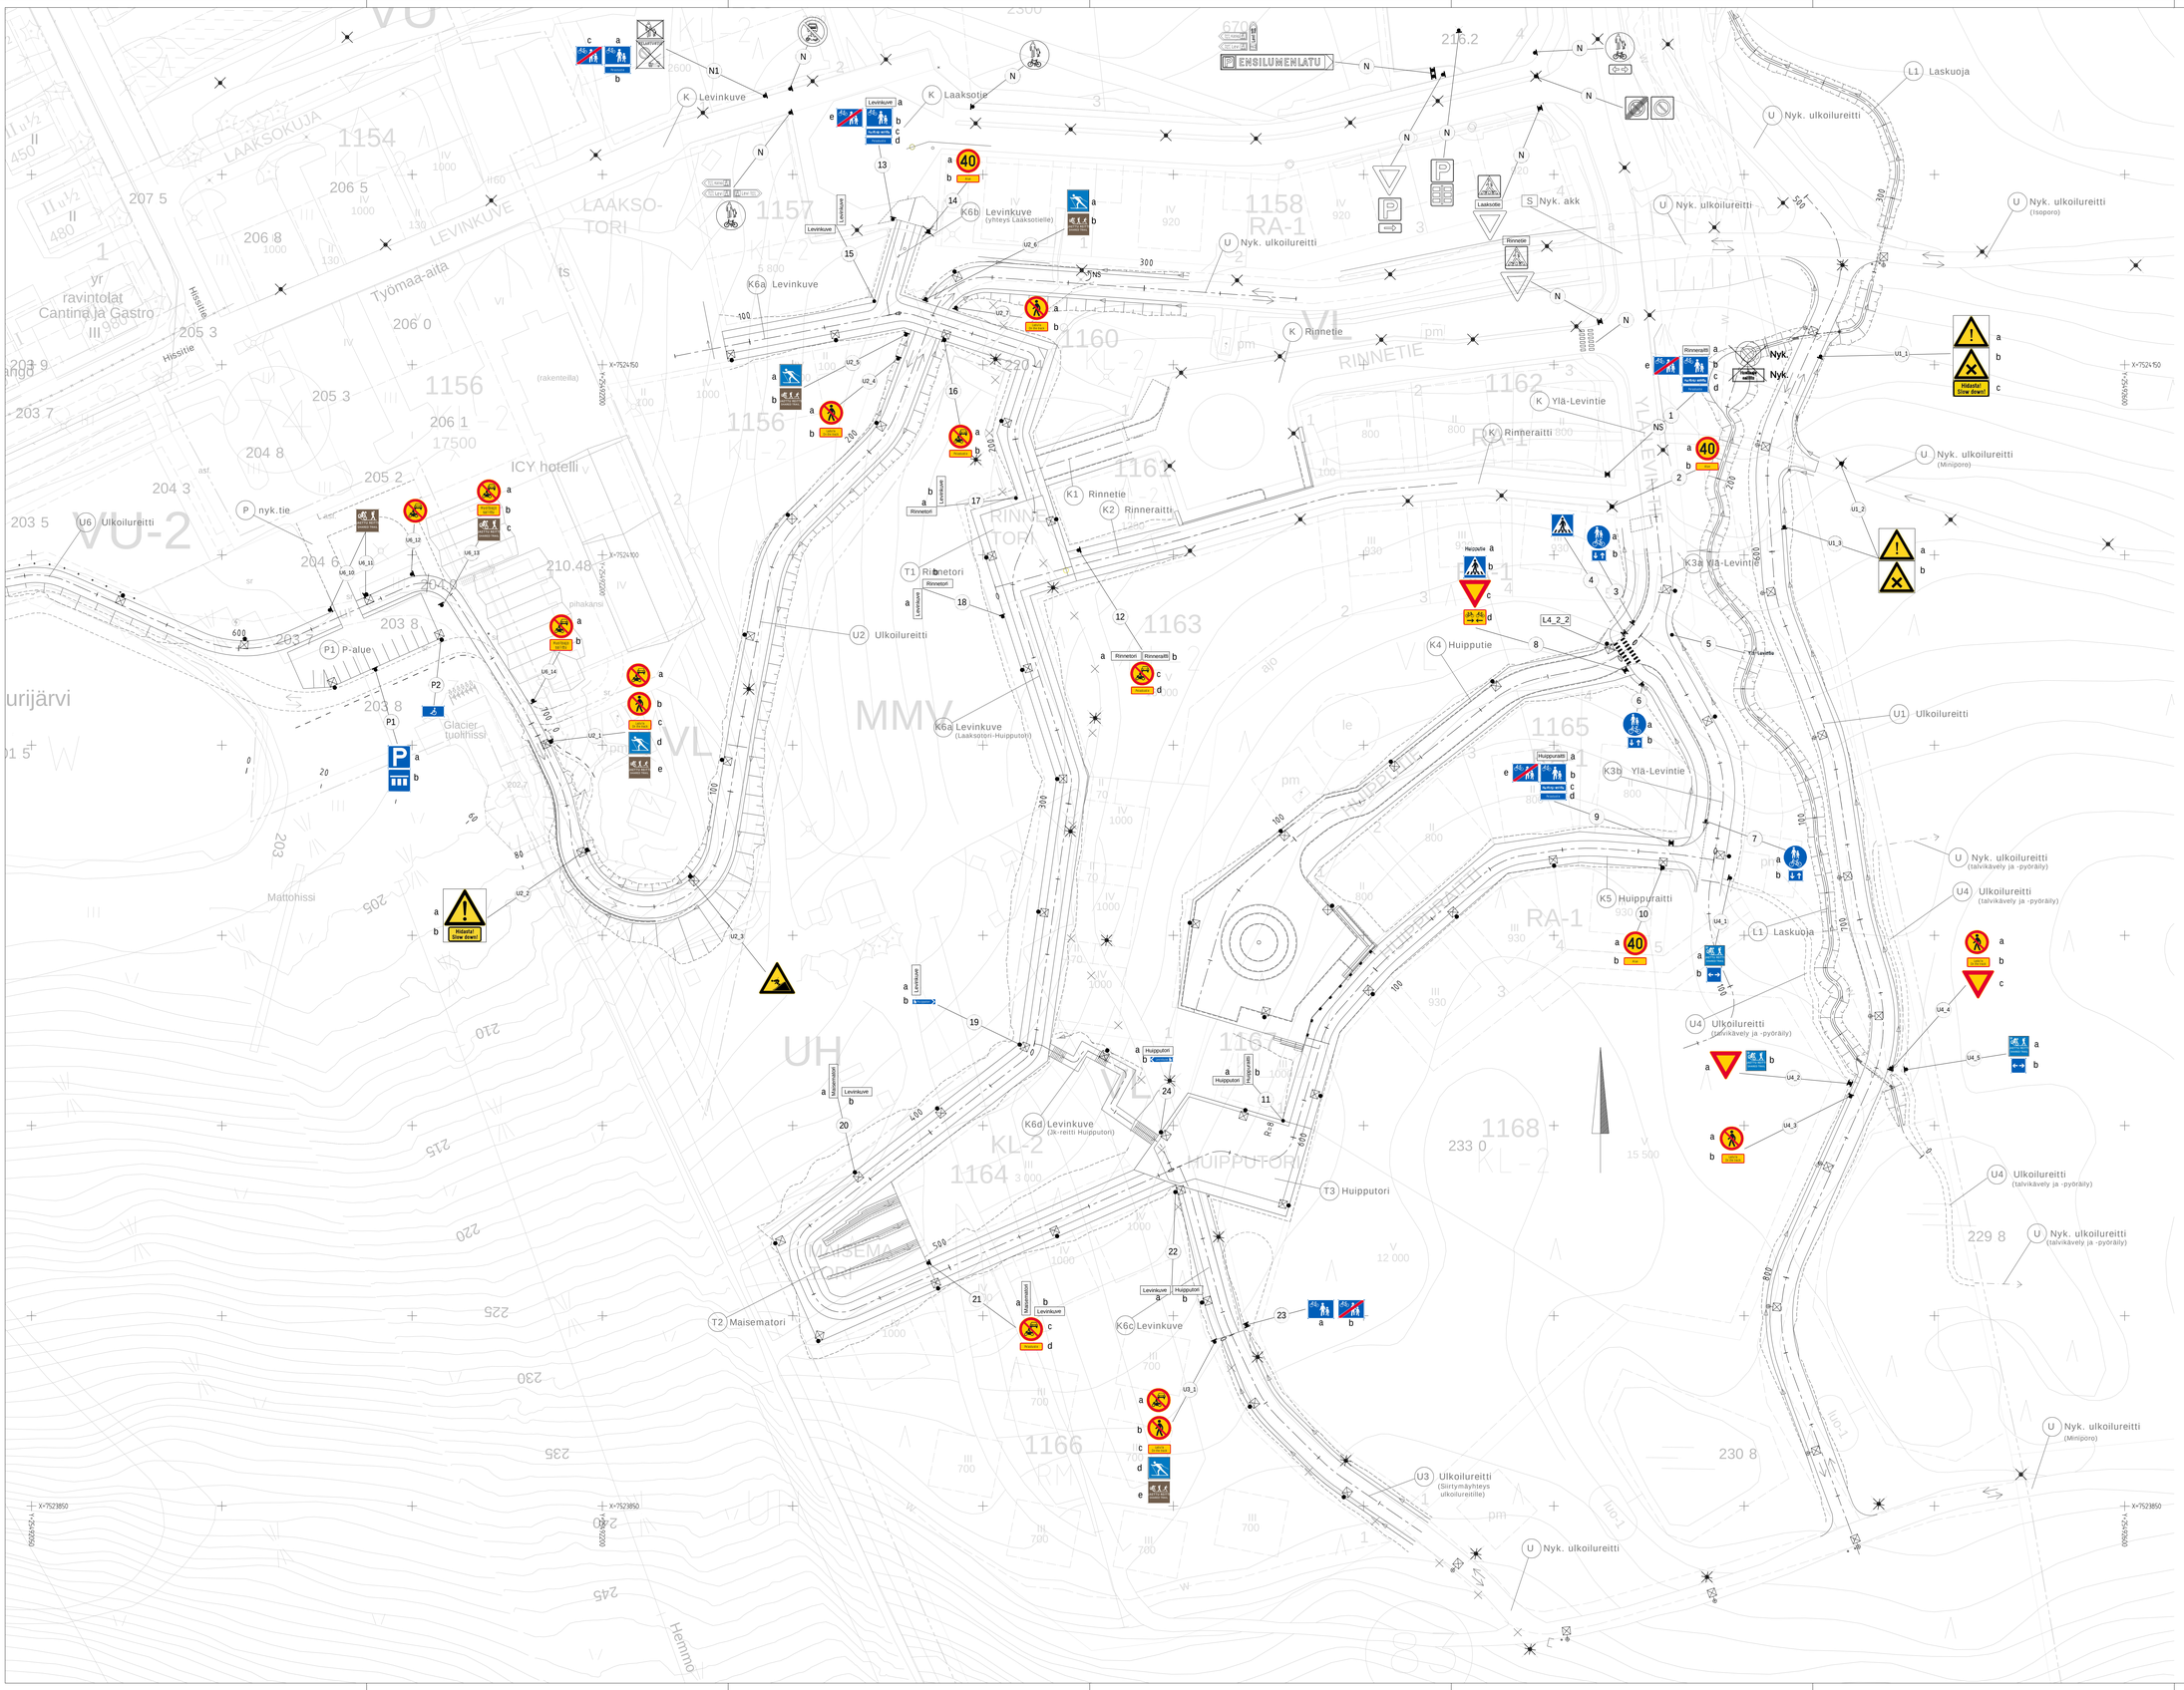

Huom!
Ulkoilureittejä koskevat liikennemerkit (opastusmerkit) ovat ohjeellisia. Lopullisista merkeistä, sijoittelusta sekä yhteensovituksesta nyk. reittiopastukseen vastaa kunnan reittiosasto

Koordinaattijärjestelmä: ETRS—GK25, korkeusjärjestelmä N60	
Teema Katu- ja puistosuunnitelma Kunnanosa Levi	
Hanke Ylä-Levi, vaihe 3, rakennussuunnitelma	HYVÄKSYNYT TEKNINEN LTK 9
Kohde Rinnetie (K1), Rinneraitti (K2), Ylä-Levintie (K3a ja K3b), Huipputie (K4), Huippuraitti (K5), Levinkuve (K6a, K6b, K6c), Levinkuve Jk-reitti Huipputori (K6d), Rinnetori (T1), Maisematori (T2), Huipputori (T3), Ulkoilureitit U1, U2, U3 ja U4, Laskuoja (L1)	
Asiasisältö Liikenteenohjaussuunnitelmakartta 1	Mittakaava 1:500
RAMBOLL Ramboll Finland Oy Kaupintie 27 B 00200 Hiryensalmi puh. 020 755 611	KITTILÄN KUNTA Teknisen osasto
Suunnittelijja Jari Kinnunen, Marja Pussinen	
Hyväksyjä Sanna Kaikkonen	Hyväksyjä Janne Heikkilä
Pl.nro	Pl.pvm 6.2.2026 Pl.nro Los1