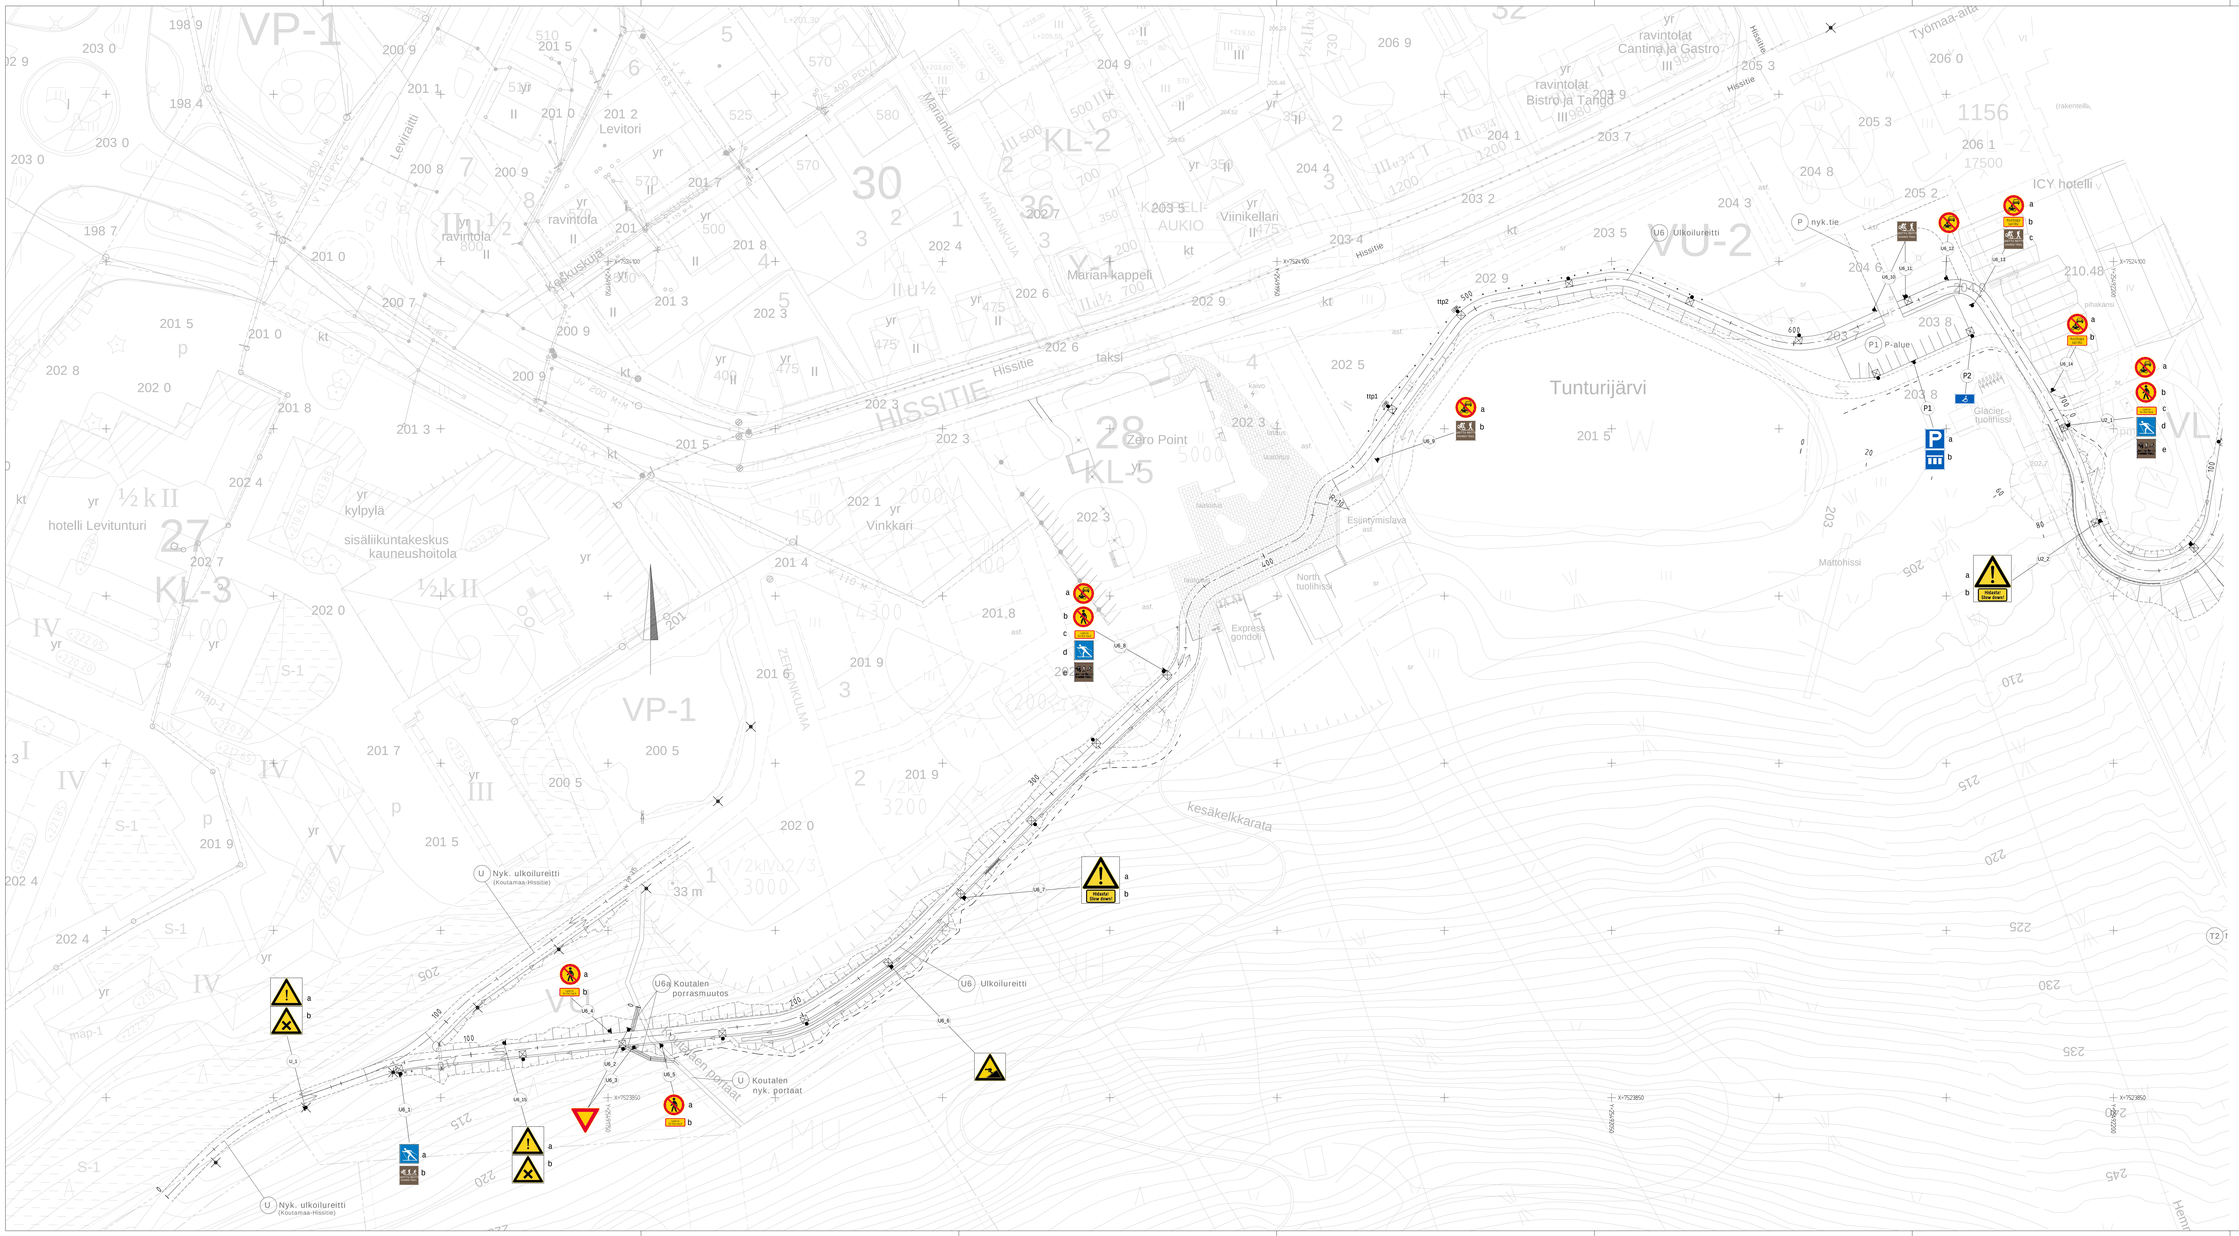

Huom!
Ulkoilureittejä koskevat liikennemerkit (opastusmerkit) ovat ohjeellisia. Lopullisista merkeistä, sijoittelusta sekä yhteensovituksesta nyk. reittiopastukseen vastaa kunnan reittiosasto

Koordinaatijärjestelmä: ETRS-GK25, korkeusjärjestelmä: N60	
Teema Katu- ja puistosuunnitelma Kunnanosa Levi	
Hanke Ylä-Levi, vaihe 3, rakennussuunnitelma	HYVÄKSYMÄT TÄNNEN LTK 6
Kohde Ulkoilureitti (U6) Koutamaa-eturinne-Ylä-Levi sekä Koutalaen portaat (U6a)	
Asiapiirrös Liikenteenohjaussuunnitelmakartta 2	Mittakaava 1:500
RAMBOLL Kantakaupunkitie 27 B 96200 ROVANIEMI puh. 020 750 611	KITTILÄN KUNTA Teknisen osasto
Suunnittelija Jari Kinnunen, Marja Pussinen	
Hyväksyjä Sanna Kaakkonen	Hyväksyjä Janne Heikkilä
Pir.nro	P.vm 6.2.2026 Pir.nro Los2