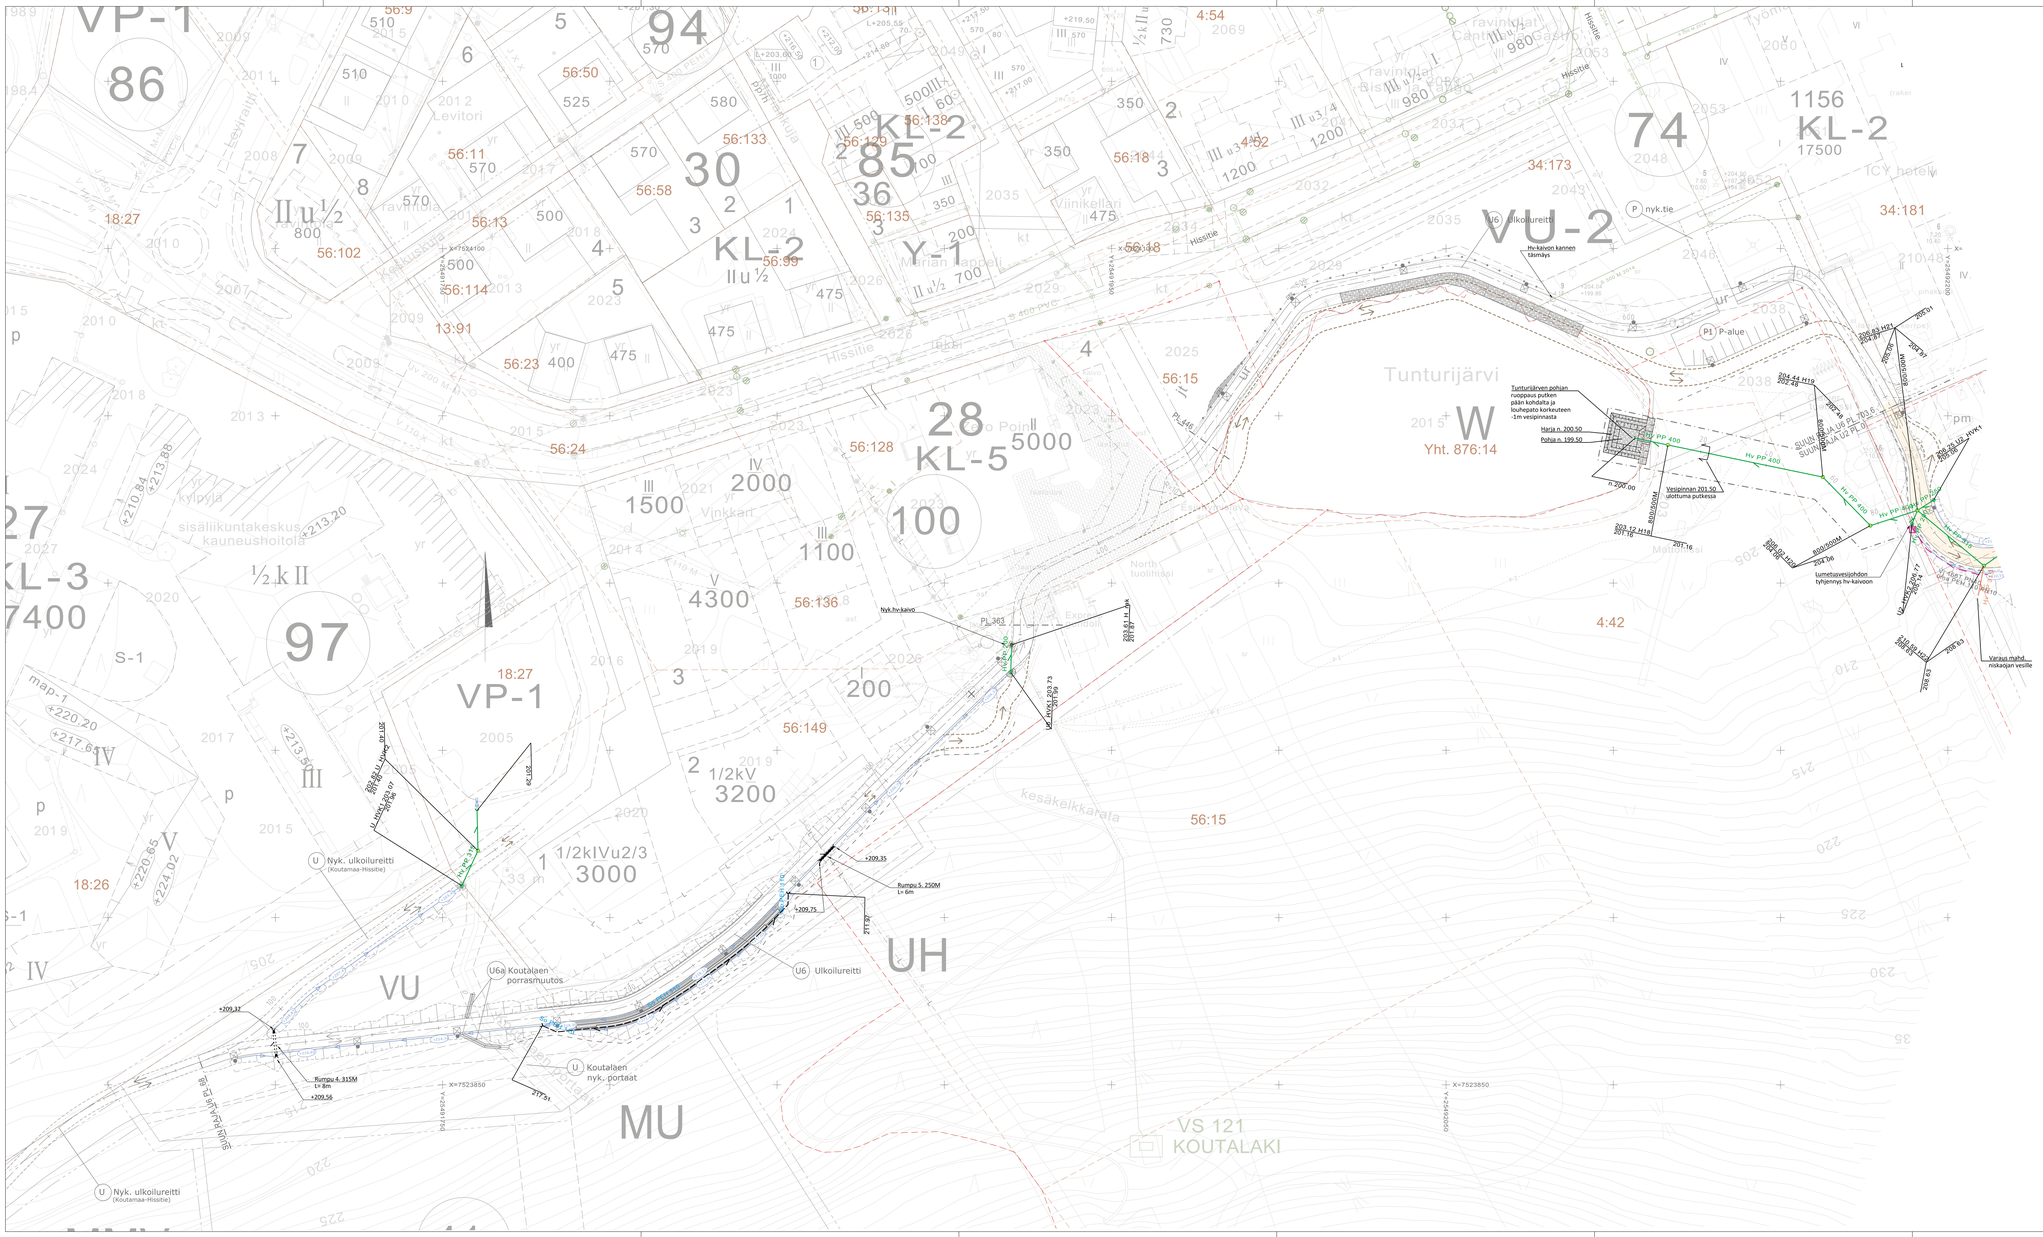
VU-2
Tunturijärvi
W
Yht. 876:14
Tunturijärven pohjan ruoppaus putken pään kohdalta ja louhepato korkeuteen -1m vesipinnasta
Harja n. 200.50
Pohja n. 199.50
Hv kaivon kannen tasmäys
Vesipinnan 201.50 ylittyma putkessa
Tuimetuavesijohdon tyhjennys hv-kaivoon
Varaus mahd. mäkiojan vesille
Hv PP 400
Nyk.hv-kaivo
Rumpu 5. 250M
Lv 6m
Rumpu 4. 315M
Lv 8m
U6a Koutalaen porrasmuutos
U6 Ulkoilureitti
U Koutalaen nyk. portaat
U Nyk. ulkoilureitti (Koutamaa-Hissitie)
VU
UH
MU
VS 121
KOUTALAKI
Hissitie
Levitori
Kylpylä
sisäliikuntakeskus kauneushoitola
Vinkkari
Viinikellari
Kesäkelkkarata
Levitraf
Kaukuseura
Ravintola Cannelsa
TCY hotelli
Ravintola Bistro Wanha Koppeli
Kylpylä Poin
North tuolihissi
Mäntyrinne
Mäntyrinne Appeli
Ravintola Ravintola
Hissitie
Tyrmä
Tyrmä
Tyrmä