



K6d jk-reitti
Huipputori

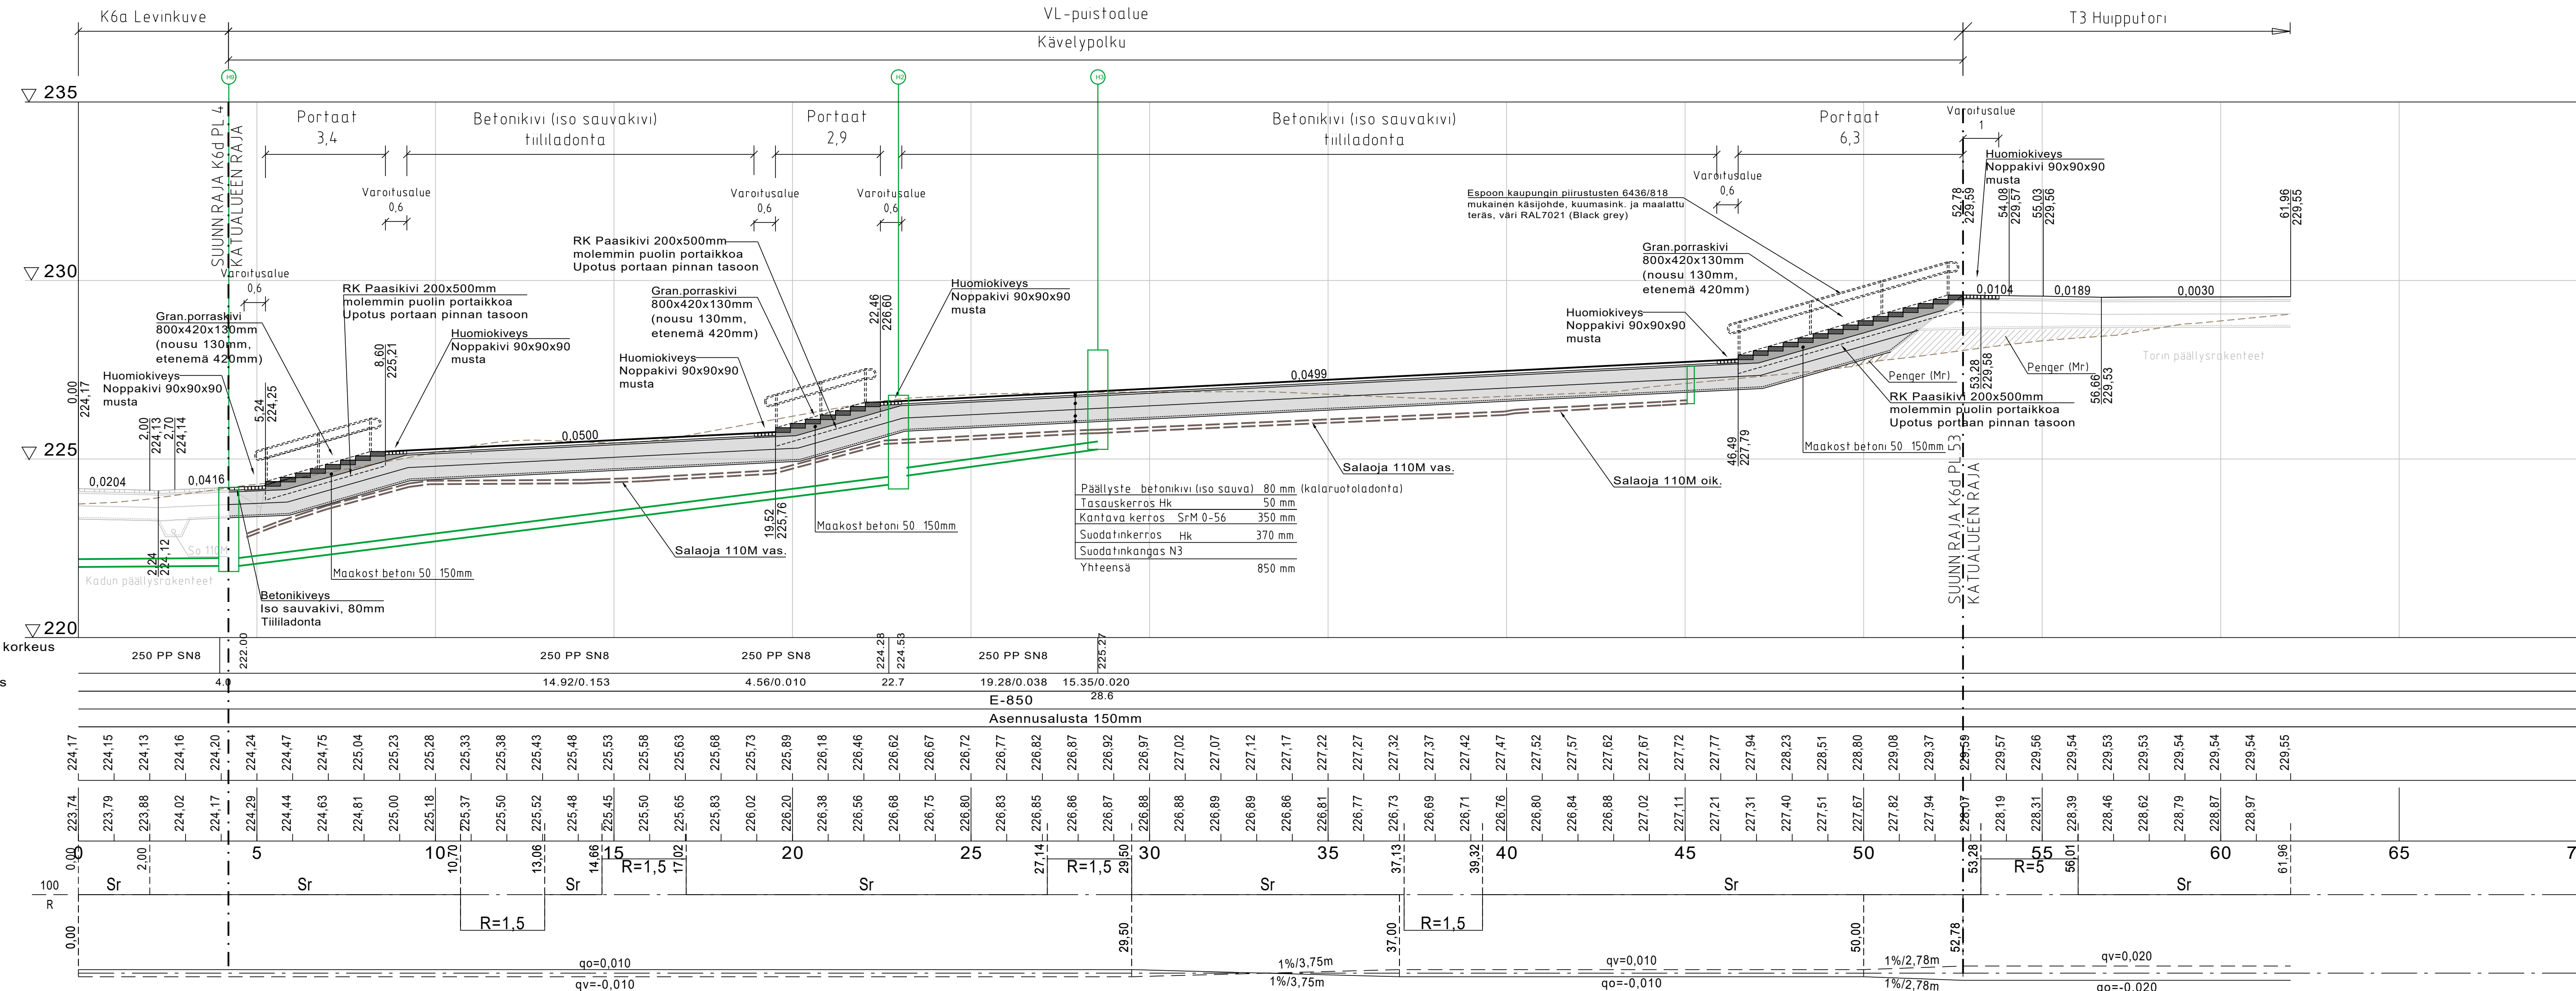

LEIKKAUS G-G

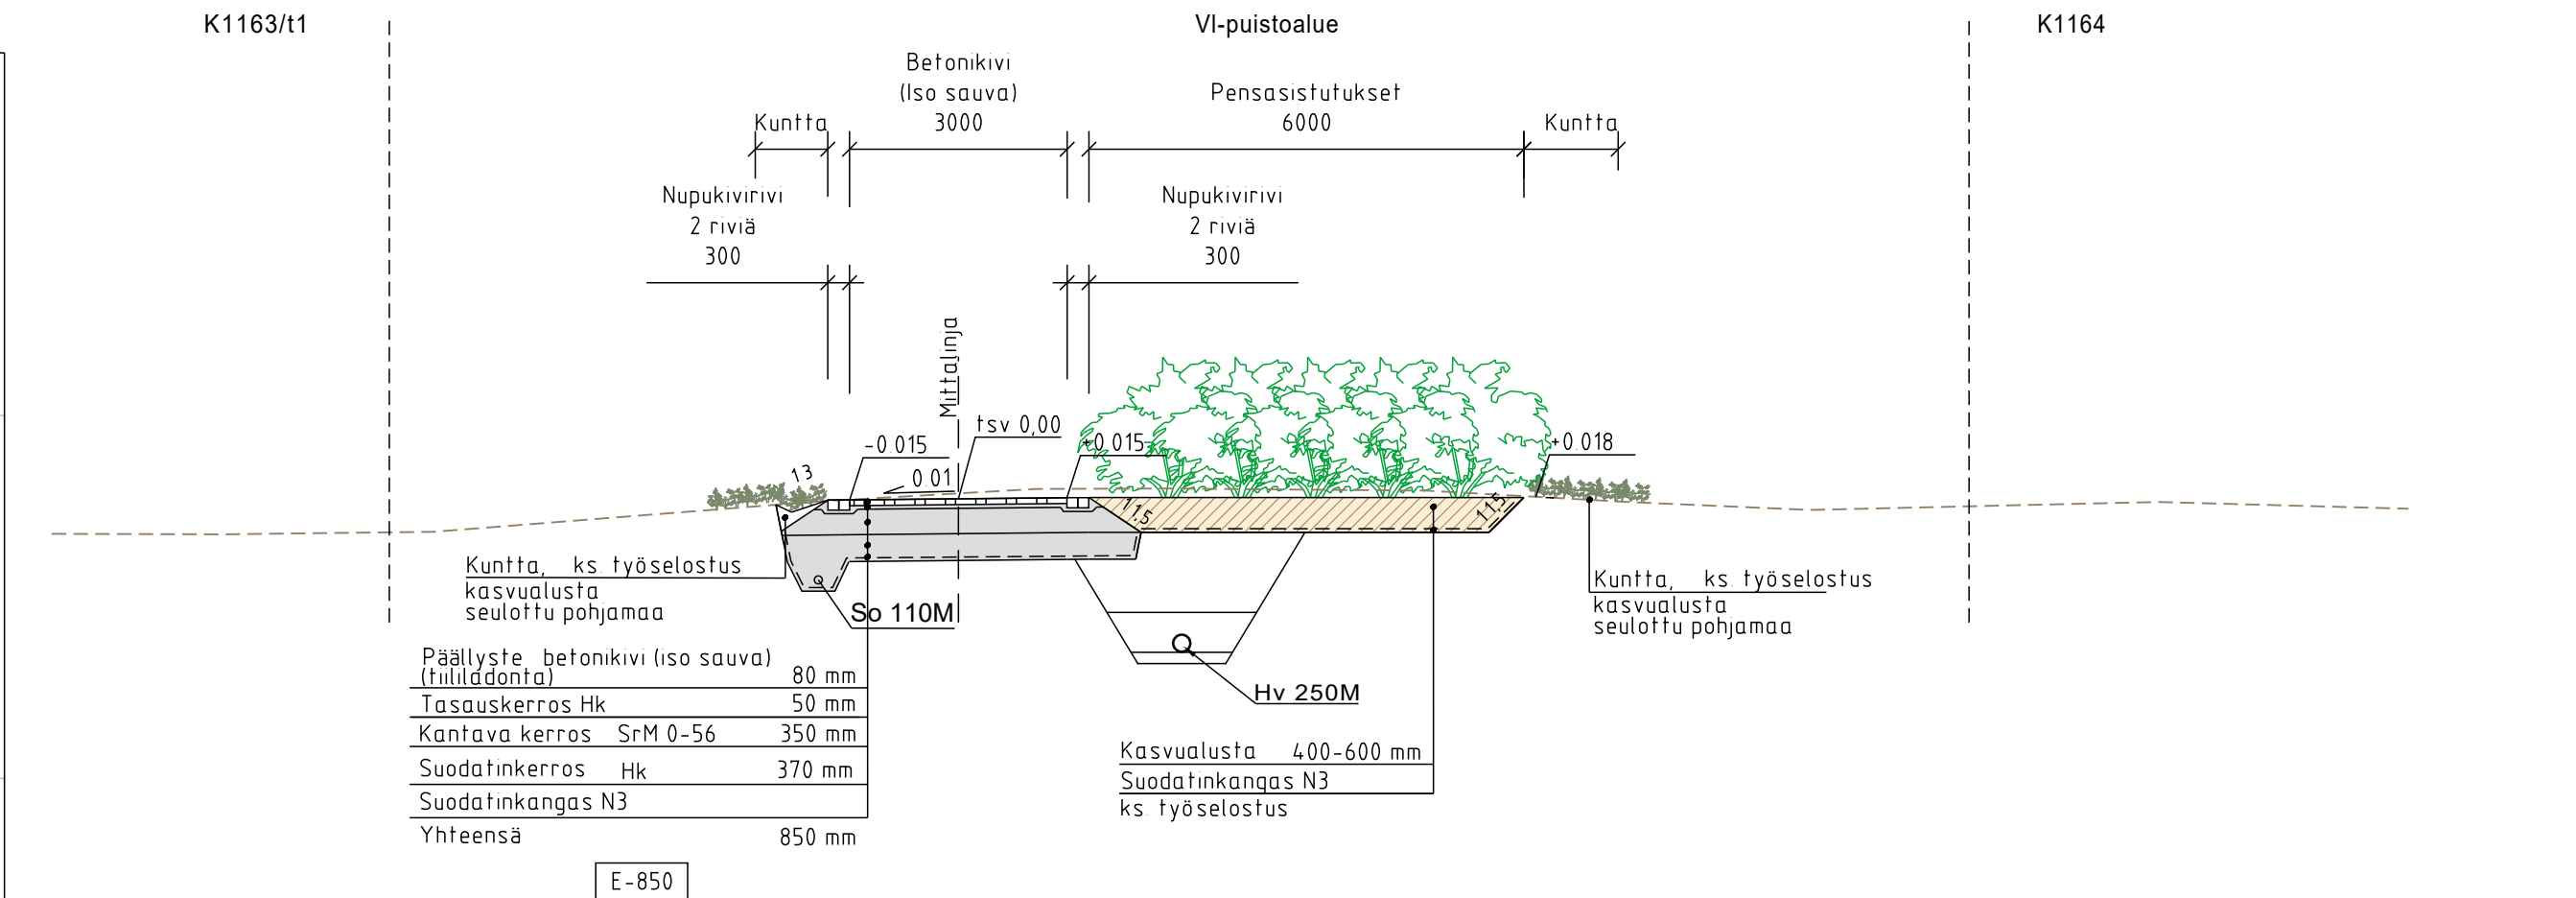

Koordinaattijärjestelmä: ETRS-GK25, korkeusjärjestelmä N60			
Teema	Katu- ja puistosuunnitelma	Kunnanosa	Levi
Hanke Ylä-Levi, vaihe 3, rakennussuunnitelma		HYVÄKSYNYT TEKNINEN LTK \$	
Kohde Levinkuve jk-reitti Huipputori (K6d)			
Asiasisältö Pituus- ja tyypipoikkeileikkaus		Mittakaava 1:1000/1:100, 1:10	
 Ramboll Koskikatu 27 B 96200 Rovaniemi puh. 020 755 611		 KITTILÄN KUNTA Tekninen osasto	
Suunnittelija Jari Kinnunen			
Hyväksyjä	Sanna Kaikkonen	Hyväksyjä	Janne Heikkilä
Piir.nro		Pvm 6.2.2026	Piir.nro P92062-114